


フェンス 施工概略図


Value Select 【01】 ミエーネフェンス 目隠しルーバータイプ 2段支柱 自立建て用 (パネル2段)
 本体1枚 (W×H) = (1,975×800mm) × 3枚
 本体1枚 (W×H) = (1,975×1,000mm) × 3枚
 2段支柱 (独立専用) : T170 × 4本
 端部キャップ: 2セット
 色: チャコールブラック

LIXIL (TOEX) 汎用形材 Lアングル (アルミ)
 Lアングル: 35×70×4 L5580 × 1本
 色: ブラック


Value Select 【02】 ミエッタフェンス 防犯たて格子タイプ 自由柱施工
 本体1枚 (W×H) = (1,975×600mm) × 4枚
 自由柱: T60 × 6本
 格子付きコーナー継手: T60 × 1セット
 端部キャップ: 1セット
 色: チャコールブラック

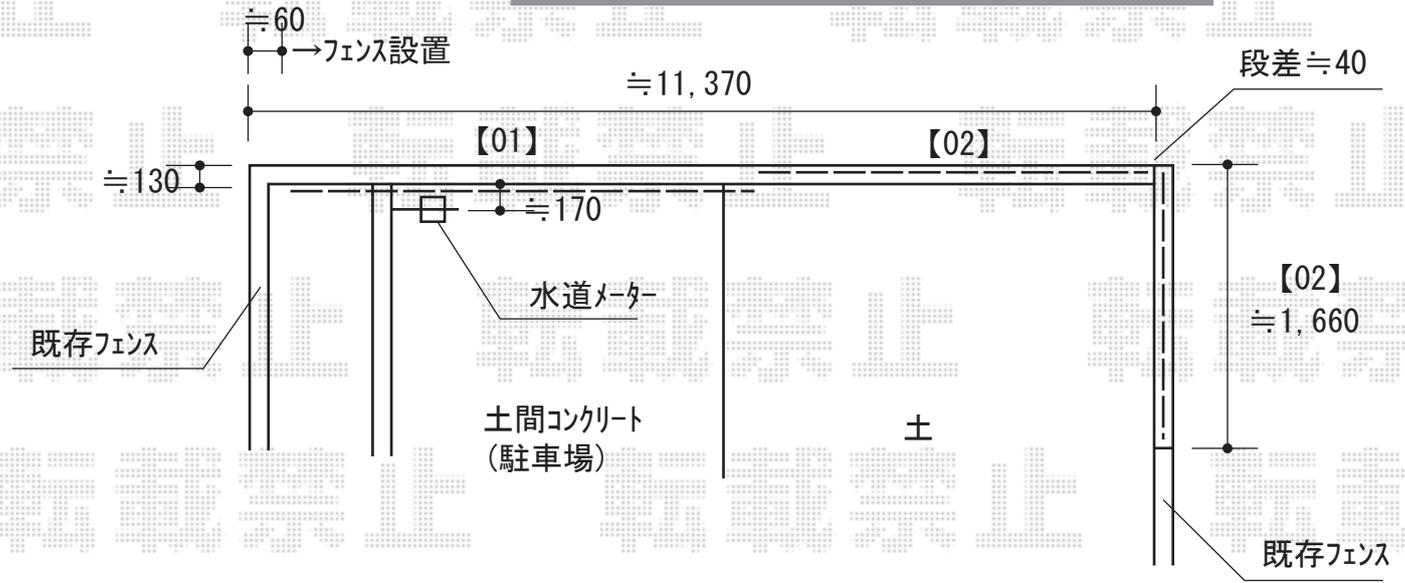

【01】

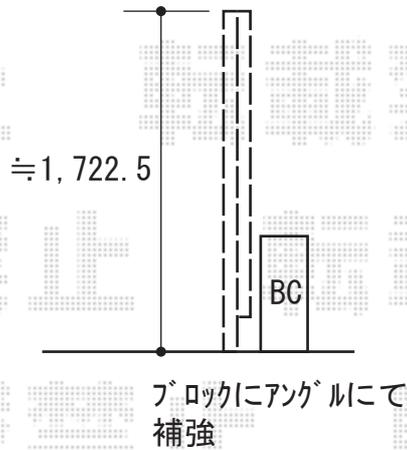

【02】

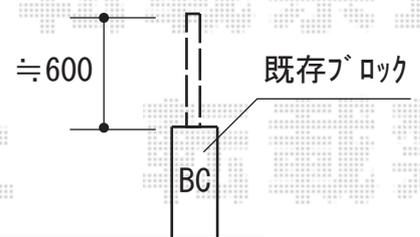

2017-6-417180	担当者	稲坂
---------------	-----	----