


フェンス 施工概略図

Value Select ミエーネ目隠しルーバーフェンス 上段のみ設置 自立建て用  
 本体1枚 (W×H) = T80(1,975mm×720mm) × 2枚  
 自由柱： T170(1,722.5mm) × 3本  
 端部キャップ： T80 × 1セット  
 色： グレースブラウン

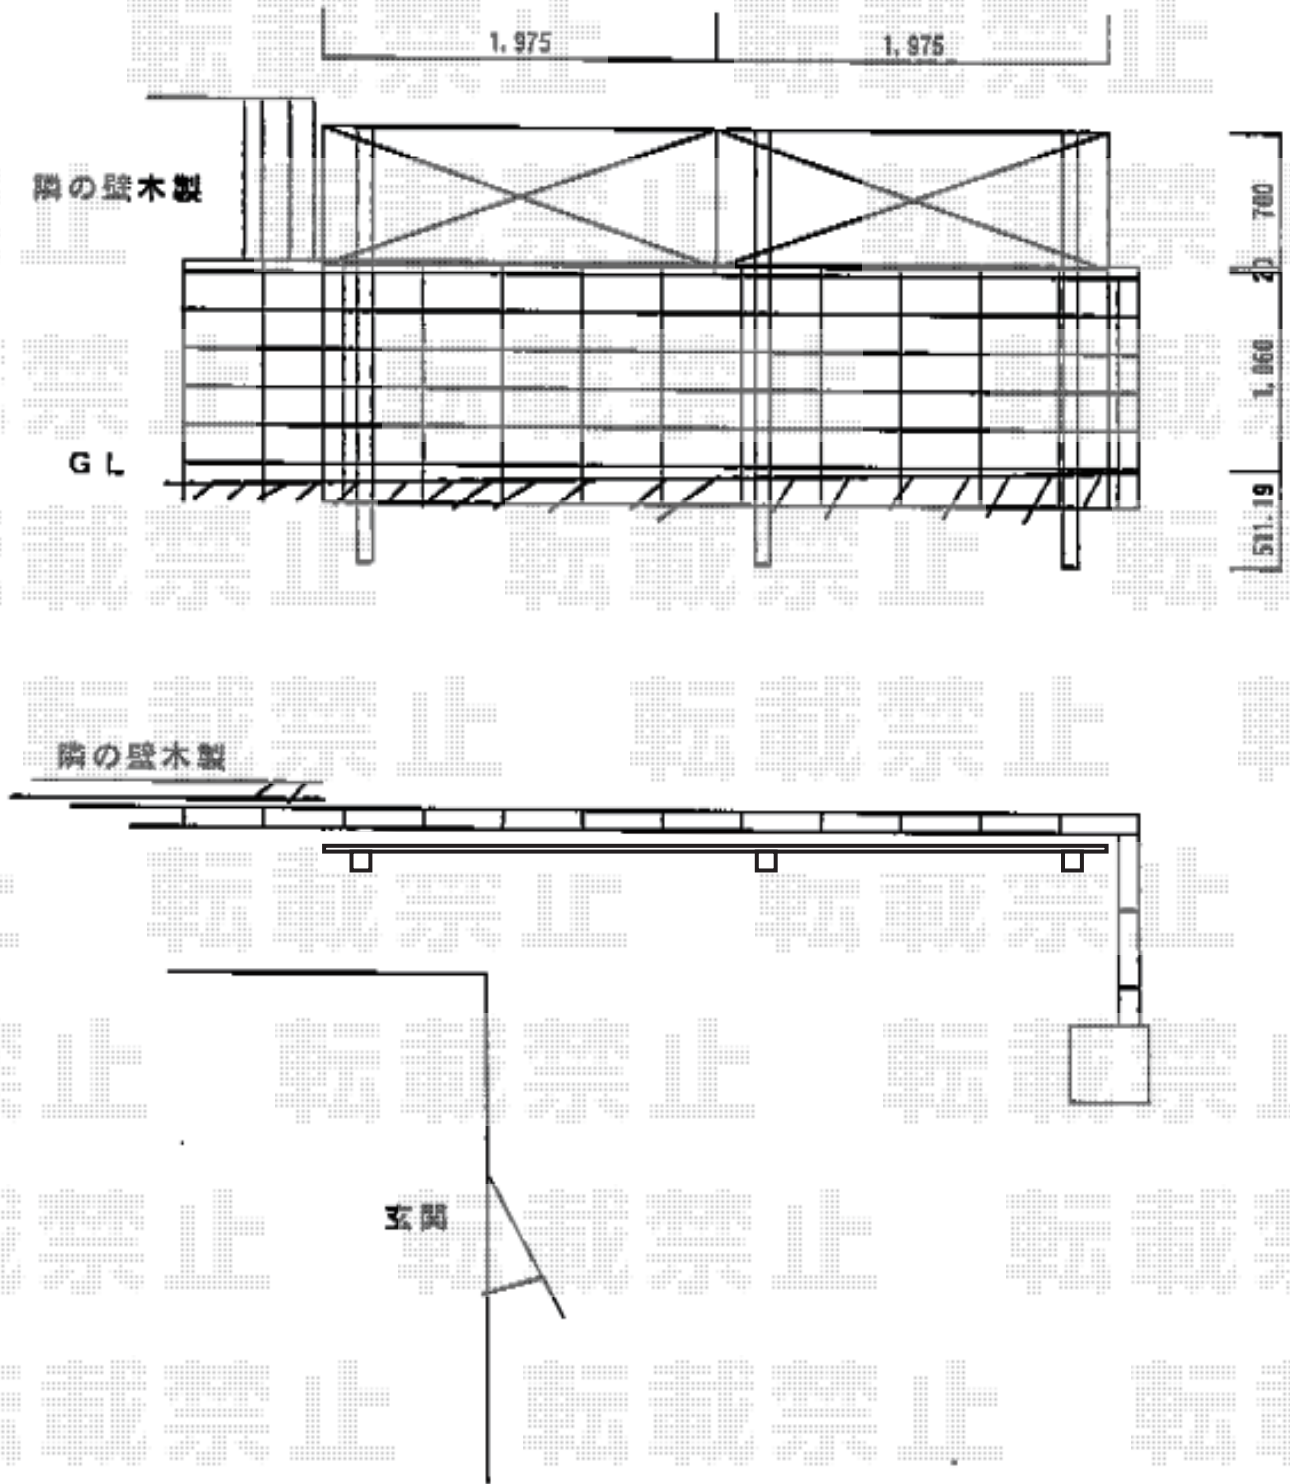

2018-11-559170

担当者

田中(映)