エクステリア工事　施工概略図

LIXIL サニージュ F型 床納まり ランマ無 積雪～50cm対応
寸法= 間口 メーター3000（3,000mm）×出幅 5尺（1,485mm）
正面ユニット： 高窓（4枚建）*網戸
側面ユニット： 【両側】テラス（2枚建）*網戸
色： オータムブラウン
屋根材： ポリカーボネート（クリアブルー）
床材： 塩ビデッキボード（グレー）
ガラス仕様： ガラス（透明5mm）
施工方法： 上止め仕様
オプション： 吊下げ物干しBセット 標準 2本入り／積雪カバー

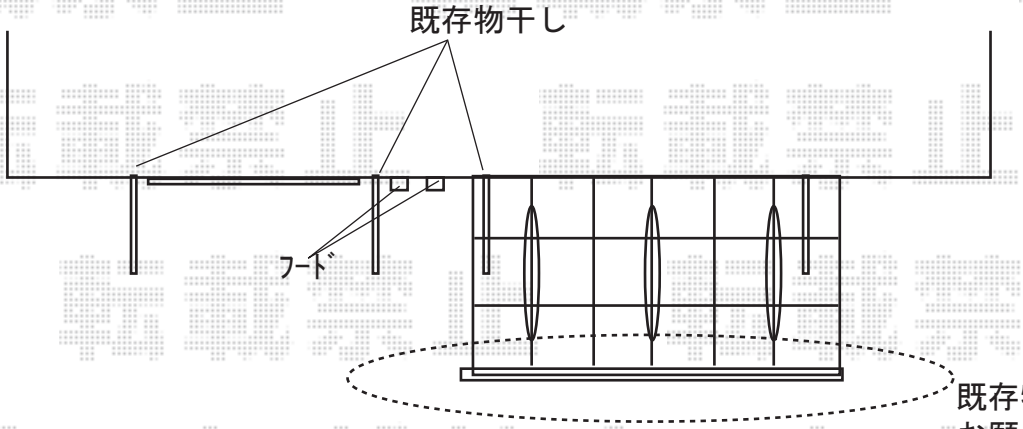

既存物干し台別途移設
お願いいたします

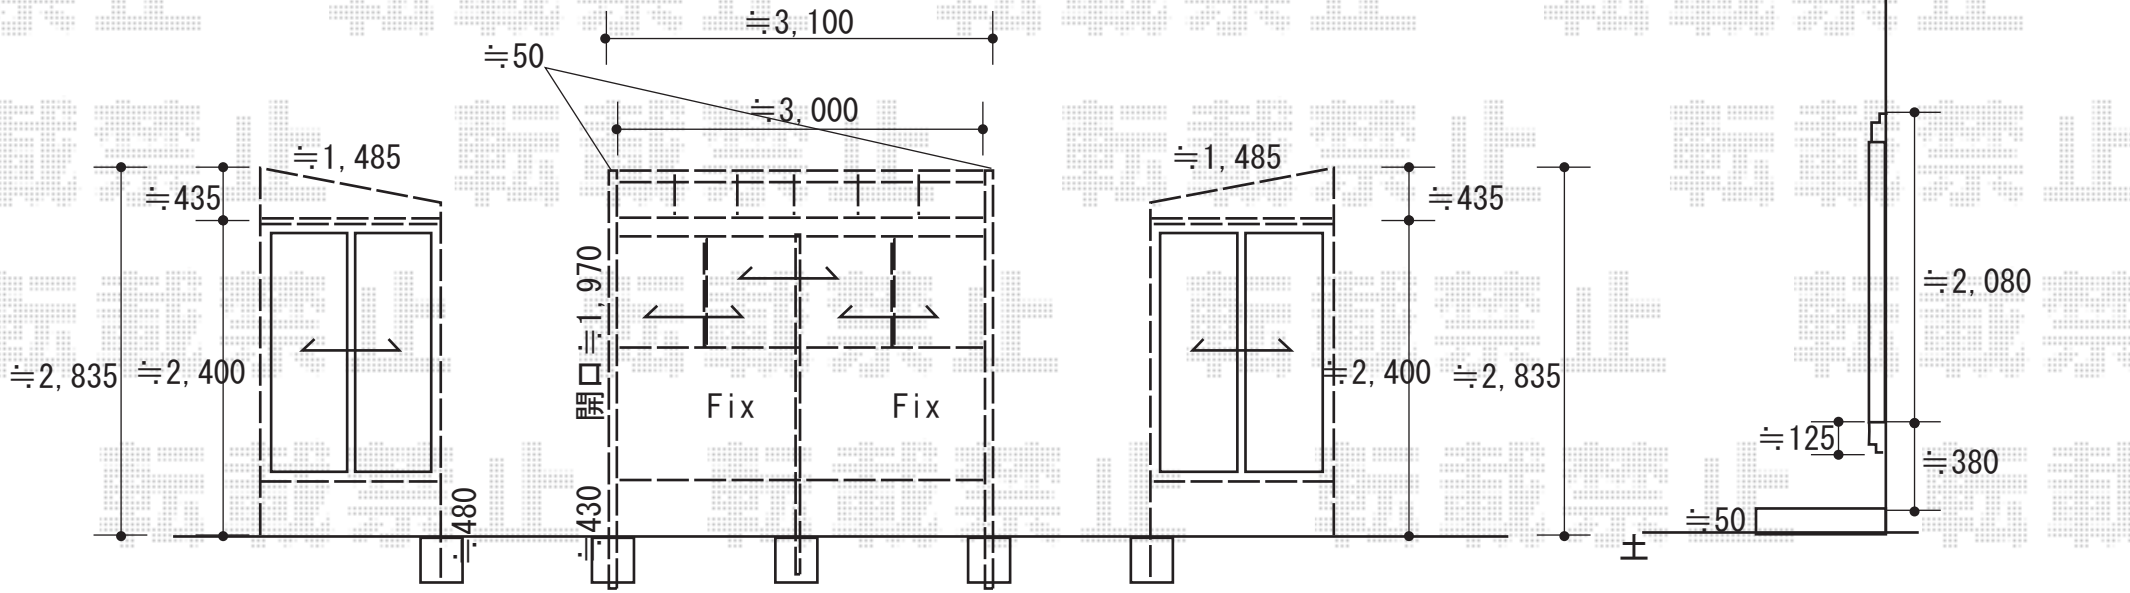

エクスショップ

現場状況や作図制限により概略図の内容と多少の違いが生じることがございます。
施工時は、現場優先とさせて頂きたく思いますので、お立会い頂き、最終のご指示のほど、何卒、宜しくお願い致します。
全ての著作権はエクスショップに帰属します。当社とのお取引目的以外の使用・複製・転載は如何なる場合も禁止しております。

2018-11-559561

担当　小林