テラス屋根　ウッドデッキ　施工概略図

YKK AP ヴェクターテラス F型 テラスタイプ 単体 積雪～20cm対応
間口= 関東間2.0間（柱芯々3,485mm　屋根幅3,670mm）
出幅= 5尺（1,470mm）
色： プラチナステン
屋根材： 熱線遮断ポリカーボネート（クリアマット調）
柱仕様： 柱標準タイプ（柱2本）*ロング柱
施工方法： 上止め仕様

YKK AP 吊り下げ式固定物干し　標準　2本入
色： プラチナステン

YKK AP リウッドデッキ 200
間口= 2.0間(3,651mm)
出幅= 6尺(1,820mm)
色： レッドブラウン
床板： 縦貼り
幕板： 標準幕板
束柱： Tタイプ(400～550mm)（色：プラチナステン）

YKK AP リウッドデッキ200　段床セット　正面・片側面タイプ　1段
間口サイズ： 2.0間用
出幅サイズ： 6尺用
色： レッドブラウン
束柱色： プラチナステン

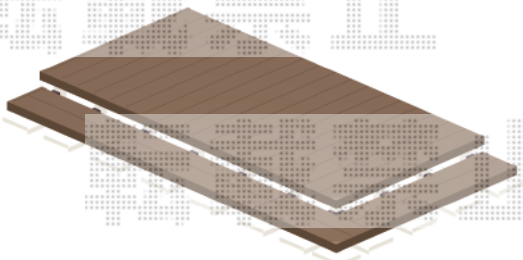

※イメージ図

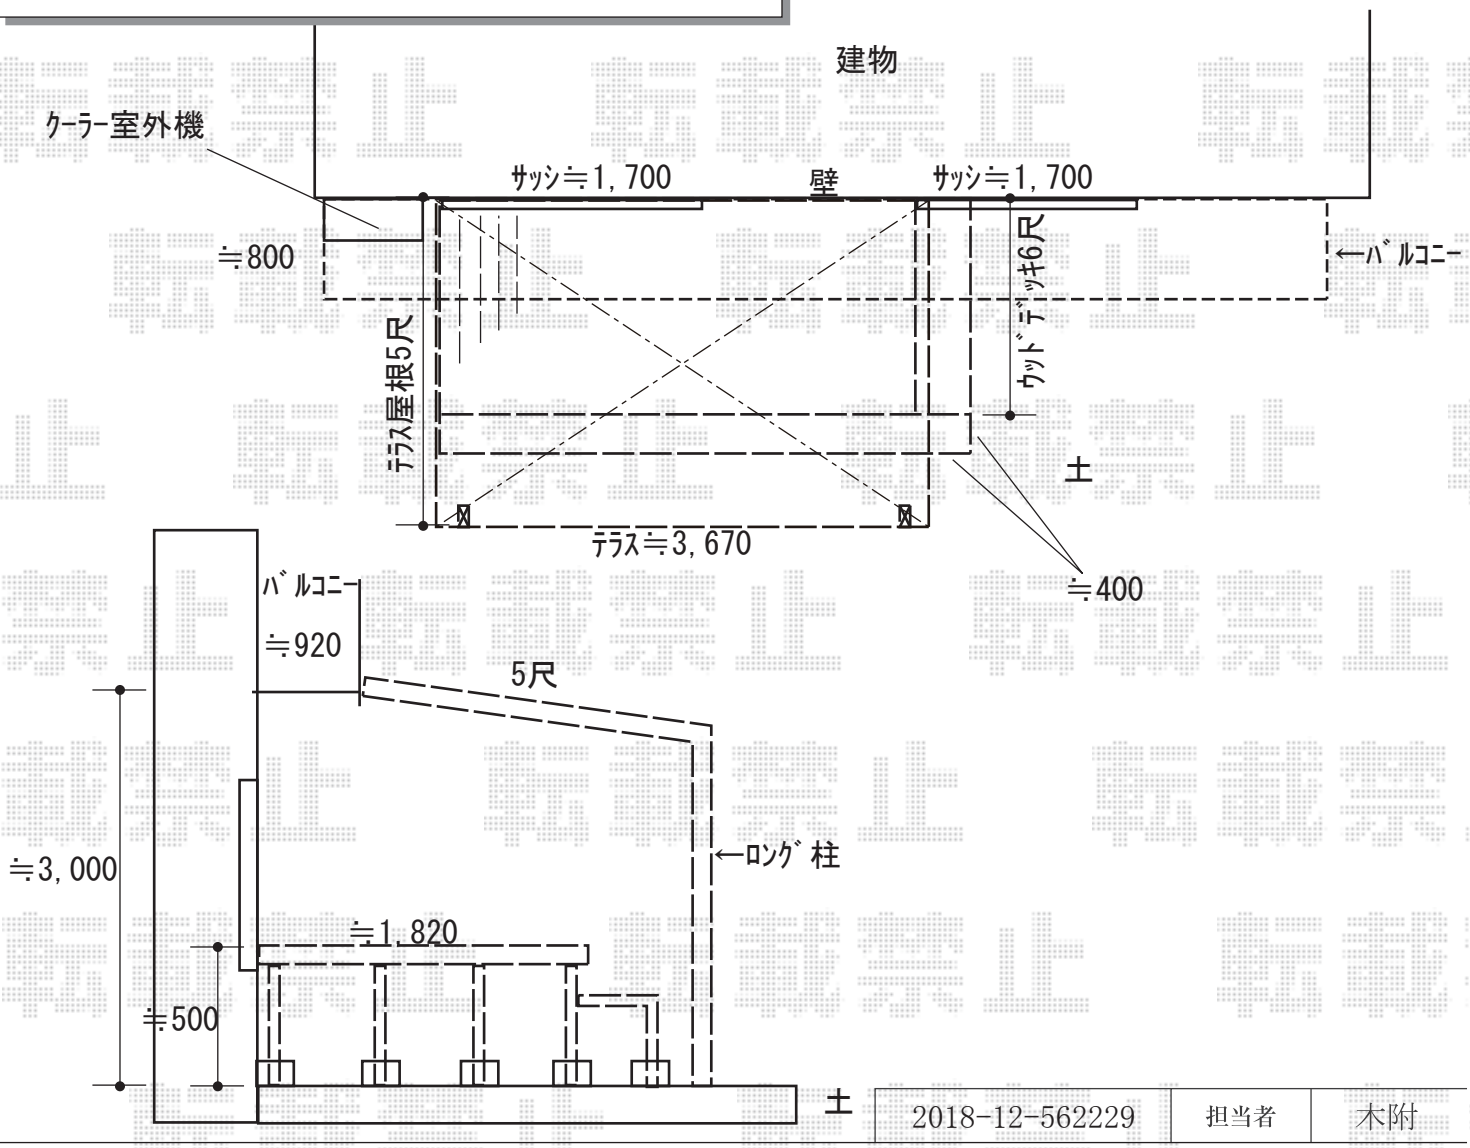

2018-12-562229	担当者	木附

エクスショップ

現場状況や作図制限により概略図の内容と多少の違いが生じることがございます。
施工時は、現場優先とさせて頂きたく思いますので、お立会い頂き、最終のご指示のほど、何卒、宜しくお願い致します。

全ての著作権はエクスショップに帰属します。当社とのお取引目的以外の使用・複製・転載は如何なる場合も禁止しております。