フェンス　施工概略図

YKK AP イーネットフェンス1M型 間仕切柱施工
本体（W×H）＝ （1,990×800mm）× 17枚
スチール間仕切柱： T80 × 22本
水平地用間仕切柱部品（中柱用）：T80 × 13セット
水平地用間仕切柱部品（端柱用）：T80 × 6セット
水平地用間仕切柱部品（角柱用）：T80 × 3セット
端部キャップ： 3セット
色： 本体：ダークブラウン/柱：カームブラック

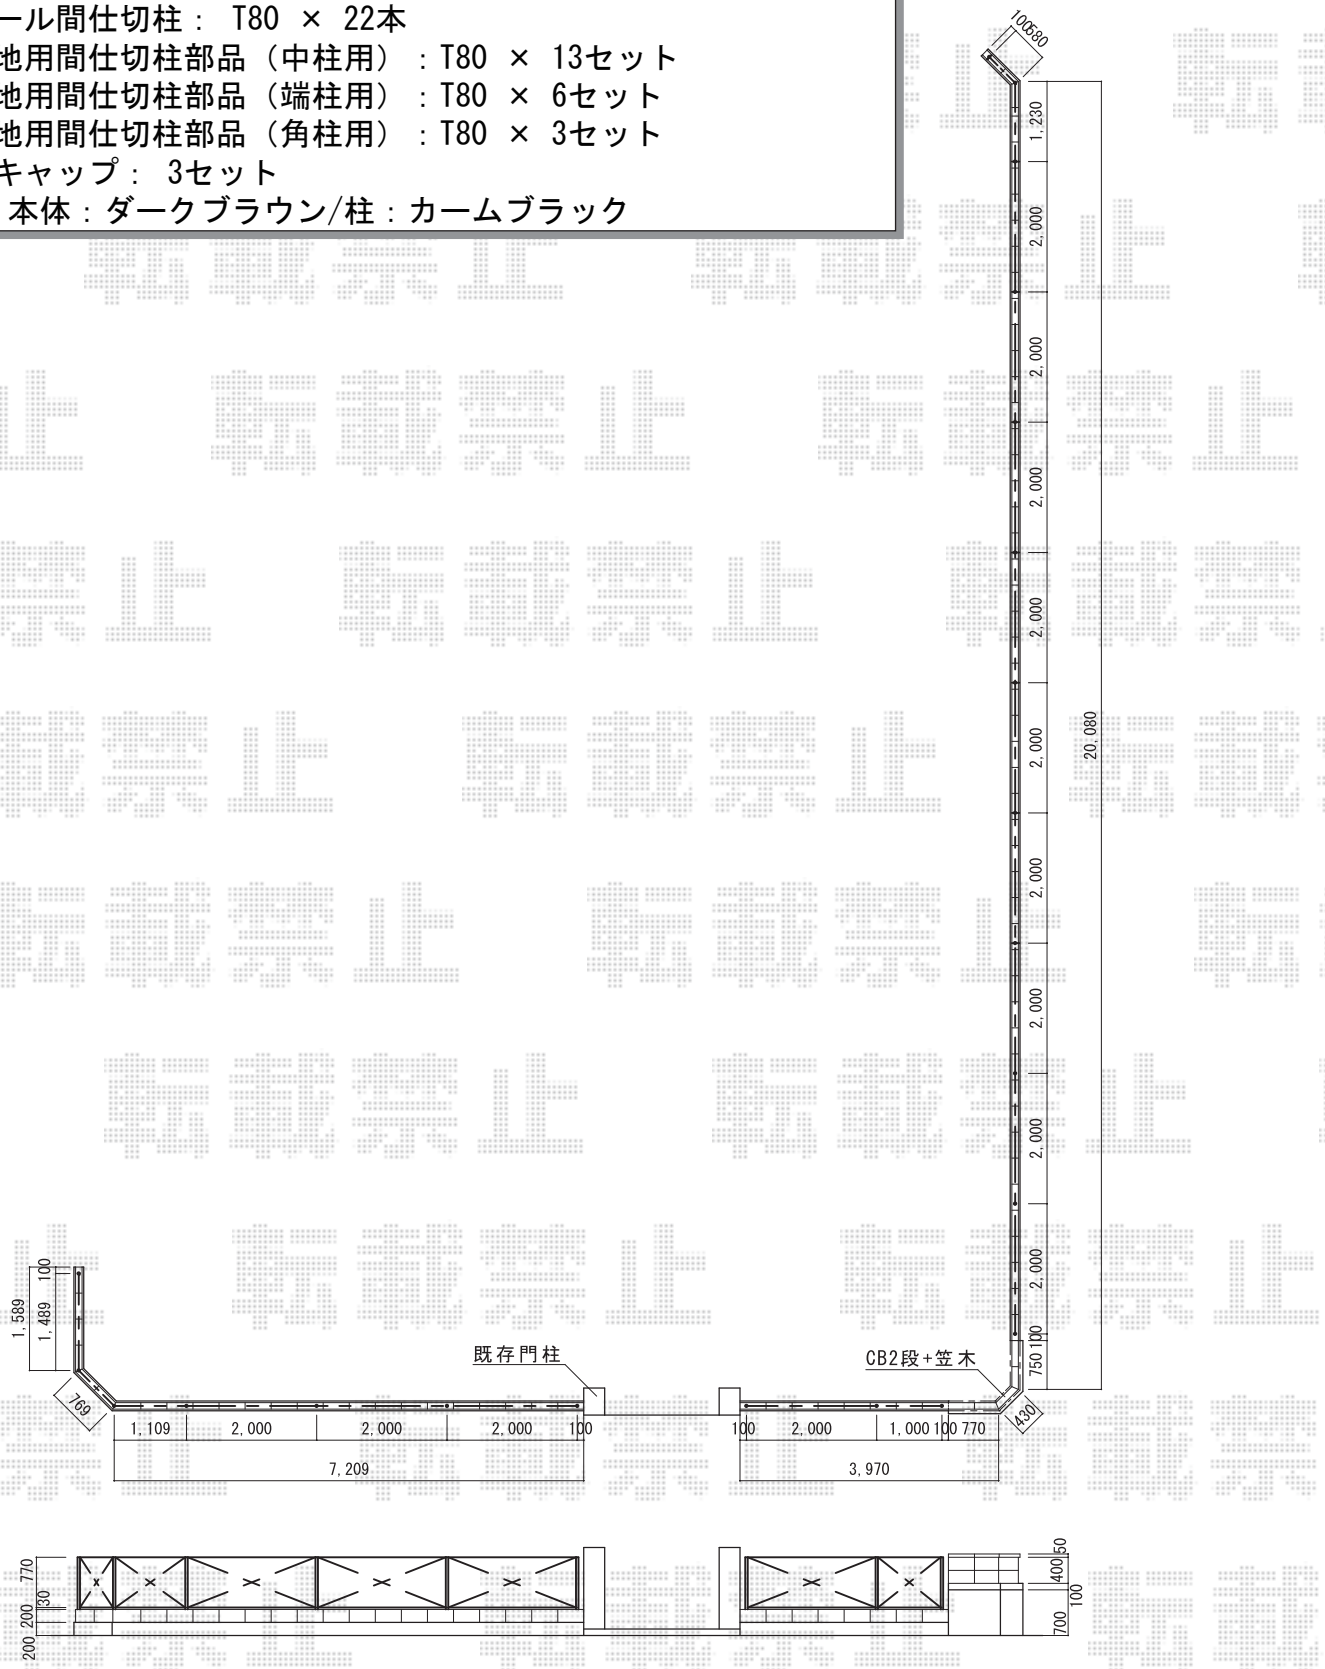

2018-3-482660	担当者	田中

エクスショップ

現場状況や作図制限により概略図の内容と多少の違いが生じることがございます。
施工時は、現場優先とさせて頂きたく思いますので、お立会い頂き、最終のご指示のほど、何卒、宜しくお願い致します。
全ての著作権はエクスショップに帰属します。当社とのお取引目的以外の使用・複製・転載は如何なる場合も禁止しております。