

フェンス 施工概略図

Value Select 【A】 ミエーネフェンス 目隠しルーバータイプ 自由柱タイプ

本体1枚 (W×H) = (1,975×1,000mm) × 6枚

自由柱 : T100 × 10本

端部キャップ : 1セット

目隠しコーナー継手 : T100用 × 2セット

色 : ノーブルステン


Value Select 【B】 ミエーネフェンス 目隠しルーバータイプ 2段支柱 自立建て用 (上段のみ)

本体1枚 (W×H) = (1,975×1,000mm) × 2枚

2段支柱 (独立支柱) : T190 × 3本

端部キャップ : 1セット

色 : ノーブルステン

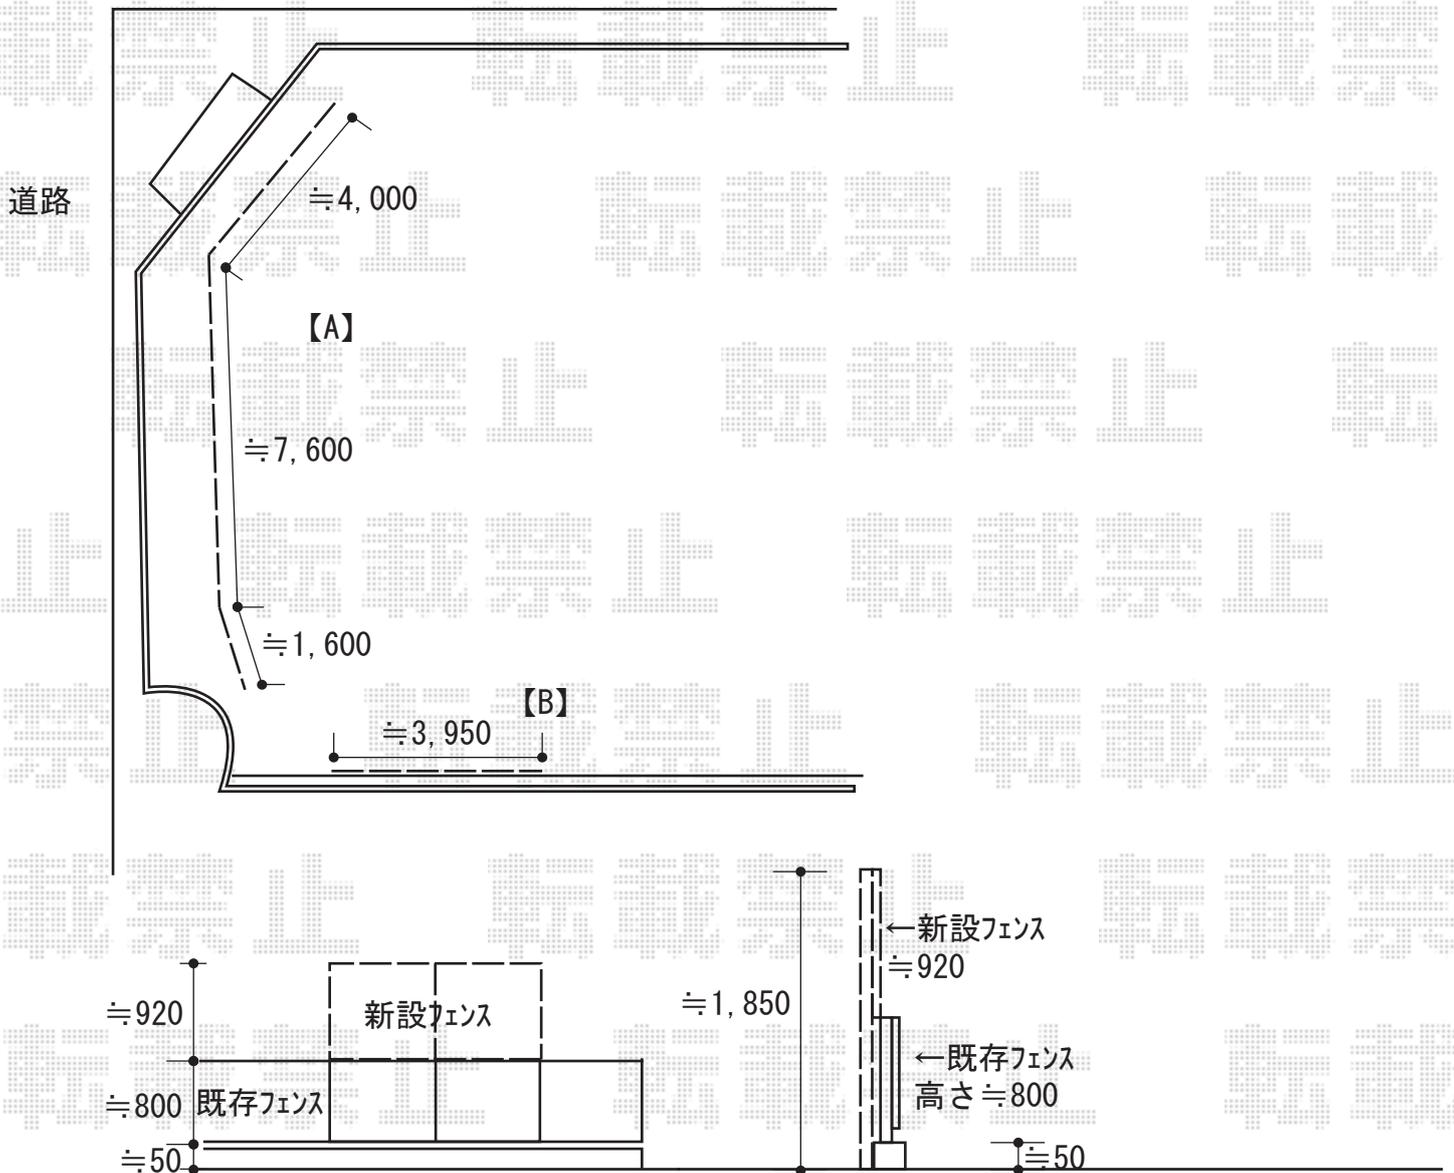

2018-3-484695

担当者

村上 (公)