ウッドデッキ　施工概略図

YKK AP リウッドデッキ 200
間口= 4,251mm　出幅= 5尺(1,520mm)　色： ナチュラルブラウン
床板： 縦貼り　幕板： 標準幕板
束柱： Tタイプ(400～550mm)（色：プラチナステン）
追加部材： デッキ間口切詰用部材一式

YKK AP リウッドデッキ200 点検口
点検口(把手付き)： 1セット　点検口用大引(1本入り)：　1本
アルミ製束柱(2本入り)： Tタイプ(400～550mm) × 1セット
ナチュラルブラウン ： 【/束柱色：プラチナステン

YKK AP リウッドデッキ 200
間口= 1.5間(2,651mm)　出幅= 3尺(920mm)　【色： ナチュラルブラウン
床板： 縦貼り　幕板： 標準幕板
束柱： Hタイプ(550～700mm)（色：プラチナステン）
追加部材： デッキ材上止め固定ねじ【□□ANK PA7】×1セット

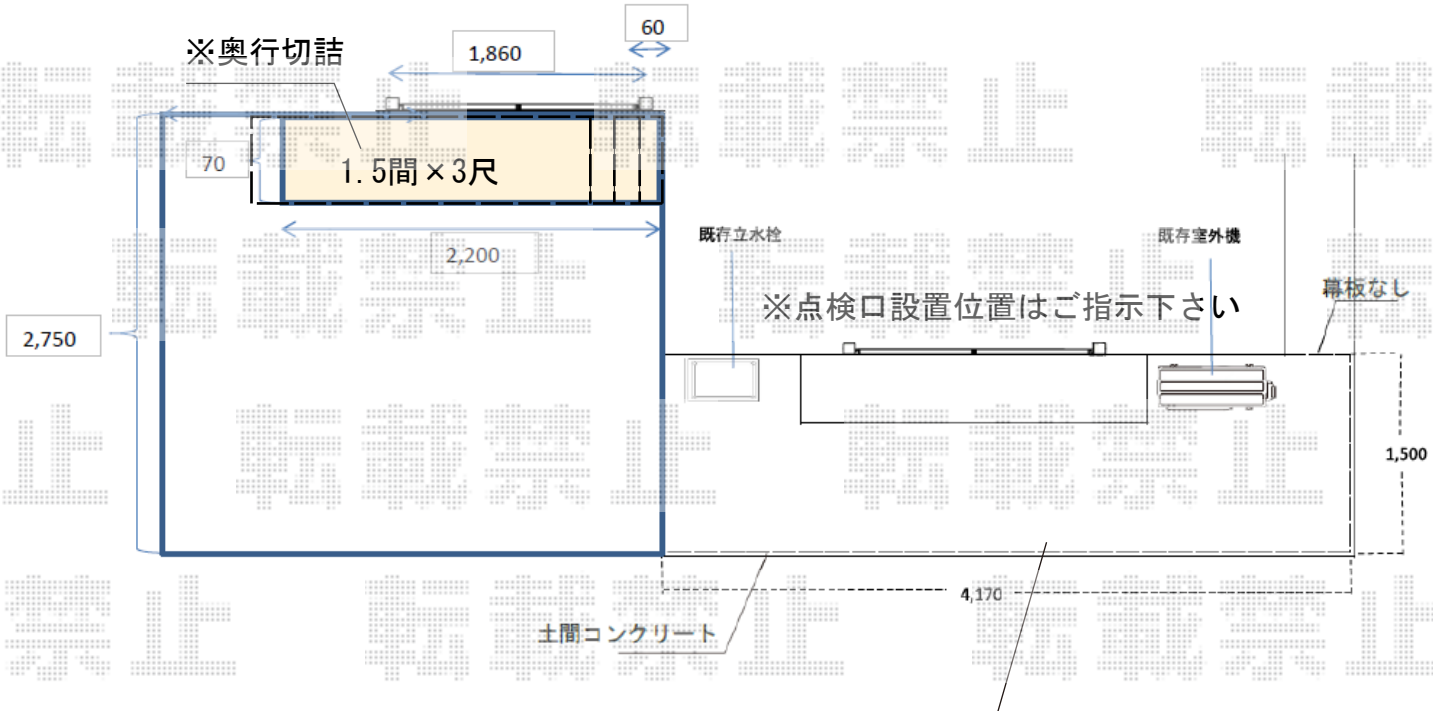

【イメージ図】

※束石は使用致しません

2018-4-493017	担当者	木附

エクスショップ

現場状況や作図制限により概略図の内容と多少の違いが生じることがございます。
施工時は、現場優先とさせて頂きたく思いますので、お立会い頂き、最終のご指示のほど、何卒、宜しくお願い致します。
全ての著作権はエクスショップに帰属します。当社とのお取引目的以外の使用・複製・転載は如何なる場合も禁止しております。