


カーゲート施工概略図

三協アルミ カムフィS 傾斜地対応 片開きタイプ 54S
開口幅=5,361mm
全幅= 5,441mm
たたみ幅=778mm
高さ= 1,337mm
色：ダークブラウン
キャスター数：4箇所
落棒数：4本

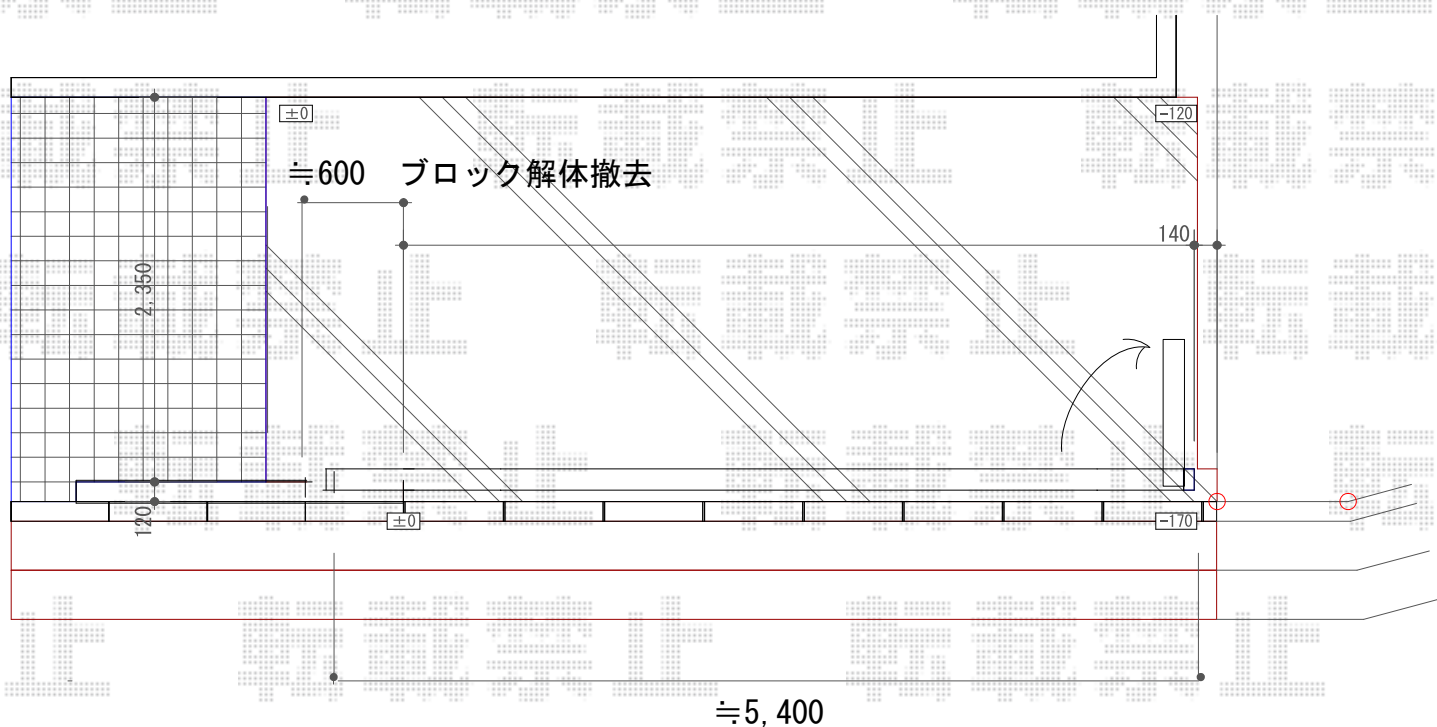

2018-5-495943

担当者

犬伏

エクスショップ

現場状況や作図制限により概略図の内容と多少の違いが生じることがございます。
施工時は、現場優先とさせて頂きたく思いますので、お立会い頂き、最終のご指示のほど、何卒、宜しくお願い致します。
全ての著作権はエクスショップに帰属します。当社とのお取引目的以外の使用・複製・転載は如何なる場合も禁止しております。