ストックヤード　施工概略図

YKK AP ストックヤードII 両側ドア付きタイプ 積雪～20ｃｍ対応
間口= 関東間4.0間[2.0+2.0間]（7,320mm）
出幅= 6尺（1,745mm）
高さ= 2,785mm
色： プラチナステン
屋根材： ポリカーボネート波板（クリアマット）＊現地手配
囲い材： ポリカーボネート波板（クリアマット）＊現地手配
側面ユニット(外観左/外観右)： 外観左 ドア 吊り元：外観右側/外観右 ドア 吊り元：外観左側

YKK AP ストックヤードII 用引き違い窓 積雪～20ｃｍ対応
間口= 2間用
高さ= 2,785mm 用
数量： 2

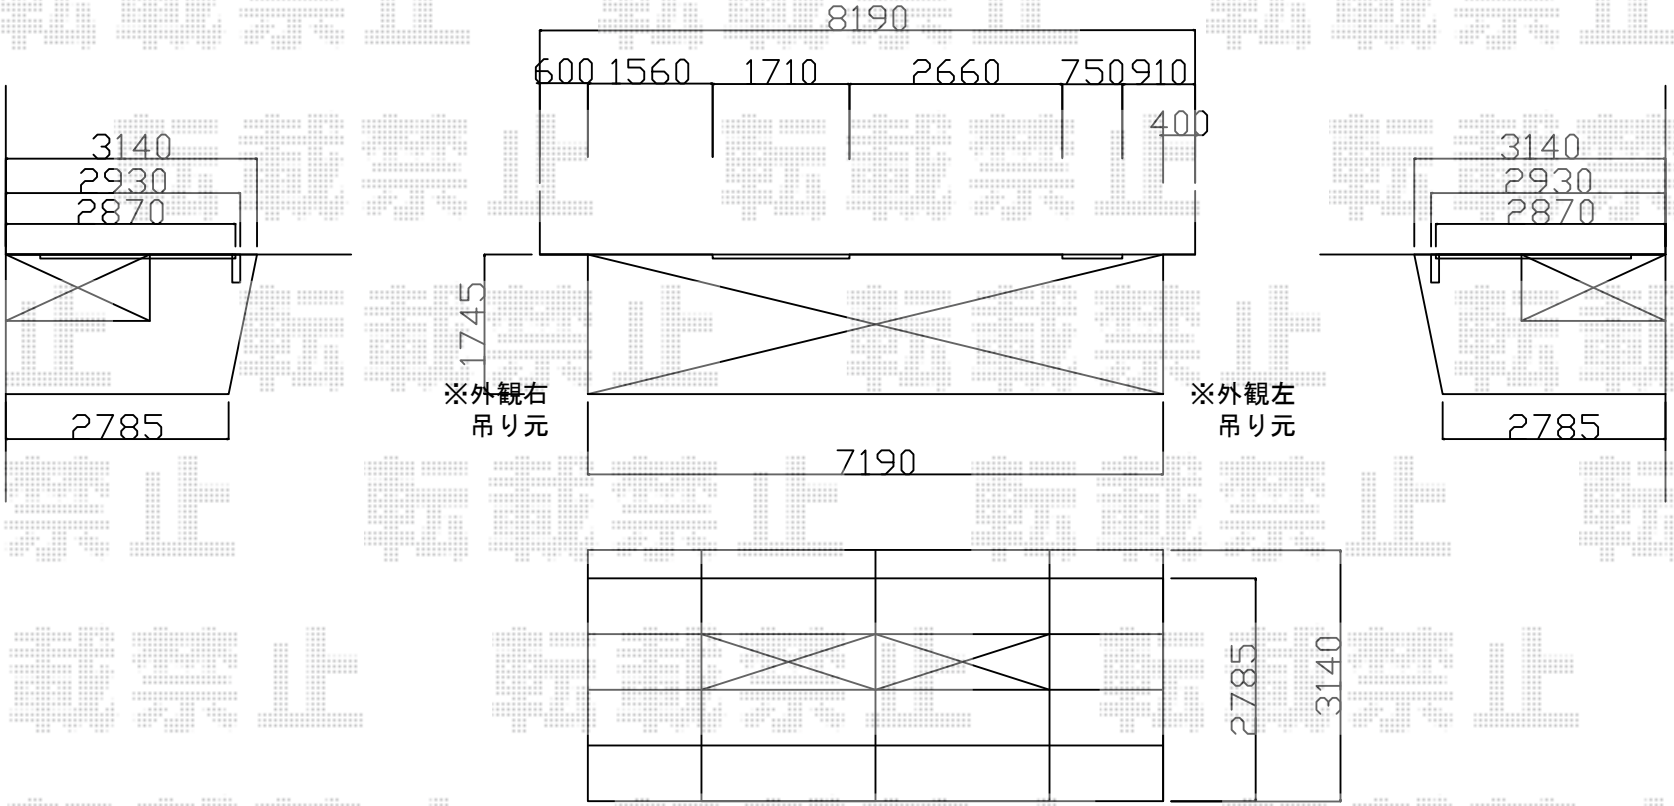

エクスショップ

現場状況や作図制限により概略図の内容と多少の違いが生じることがございます。
施工時は、現場優先とさせて頂きたく思いますので、お立会い頂き、最終のご指示のほど、何卒、宜しくお願い致します。
全ての著作権はエクスショップに帰属します。当社とのお取引目的以外の使用・複製・転載は如何なる場合も禁止しております。

2018-5-497899

担当　細川