フェンス・ポスト　施工概略図

YKK AP ルシアスフェンスH07型 横板 木調カラー
本体1枚（W×H）＝ （1,975×1,000mm） × 5枚
自由柱： T100 × 8本
格子付きコーナー継手： T100 × 1セット
格子キャップ： T100用 × 1セット
たて骨ユニット： T100用/1本入り × 2セット
エンドキャップ： 4個入 × 1セット
色： 横板格子/ショコラウォールナット　枠・柱/カームブラック

LIXIL エクスポスト 口金タイプ N-1型
BOXサイズ： 1B-05（420×364×190mm）*前入れ後取り出し
色： 口金/オータムブラウン　ボックス/シャイングレー

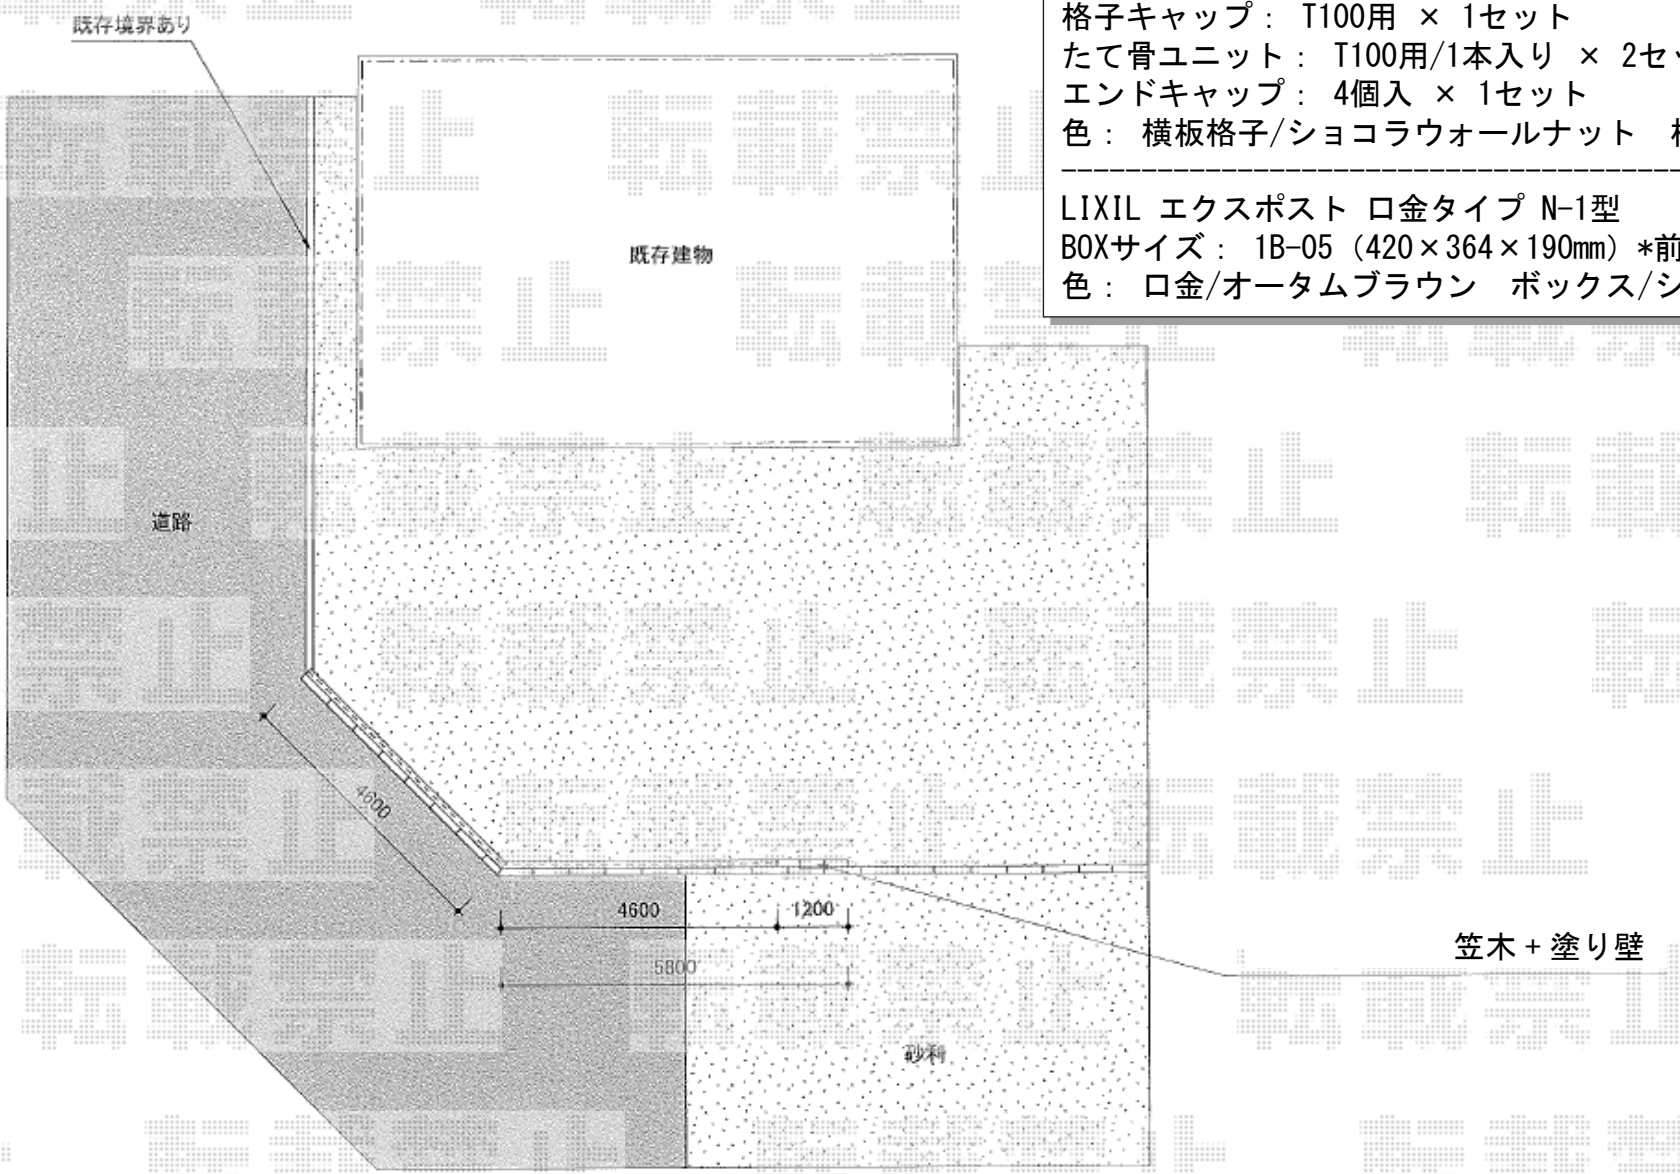

エクスショップ

現場状況や作図制限により概略図の内容と多少の違いが生じることがございます。
施工時は、現場優先とさせて頂きたく思いますので、お立会い頂き、最終のご指示のほど、何卒、宜しくお願い致します。
全ての著作権はエクスショップに帰属します。当社とのお取引目的以外の使用・複製・転載は如何なる場合も禁止しております。

2018-5-500777

担当 村上（公）