フェンス　施工概略図

Value Select ミエーネフェンス 目隠しルーバータイプ 2段支柱 自立建て用（パネル2段）
本体1枚（W×H）= T80（1,975×720mm）　× 10枚
本体1枚（W×H）= T100（1,975×920mm）　× 10枚
自立建て用2段支柱： T190（1,922.5mm）× 11本
端部キャップ： 2セット
色： ノーブルステン

立面図

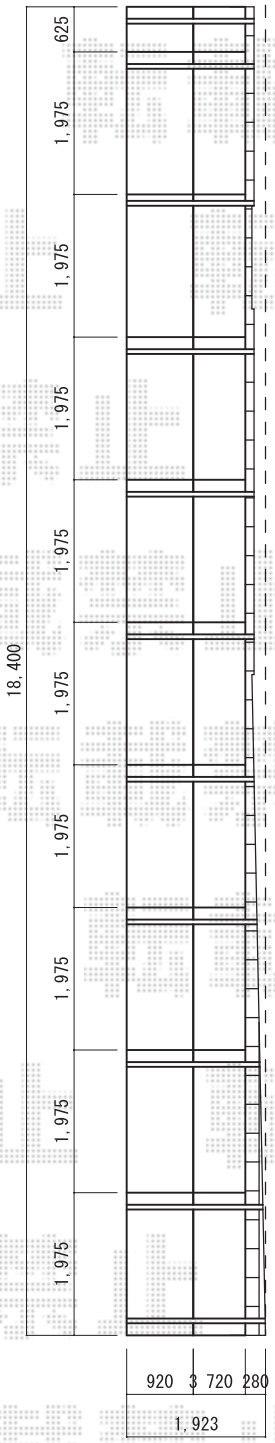

平面図

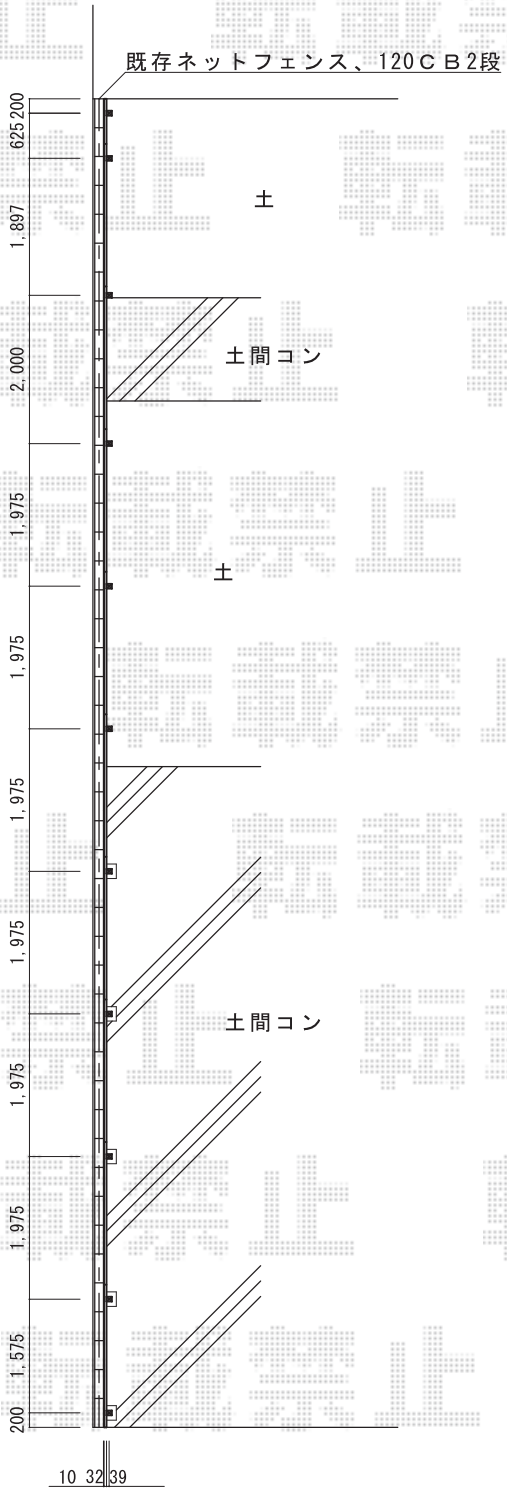

2018-6-509097	担当者	田中

エクスショップ

現場状況や作図制限により概略図の内容と多少の違いが生じることがございます。
施工時は、現場優先とさせて頂きたく思いますので、お立会い頂き、最終のご指示のほど、何卒、宜しくお願い致します。

全ての著作権はエクスショップに帰属します。当社とのお取引目的以外の使用・複製・転載は如何なる場合も禁止しております。