エクステリア工事　施工概略図

LIXIL サニージュ F型 ハーフ囲い納まり ランマ付 積雪～20cm対応
【囲い部】寸法= 間口 関東1.5間（2,730mm）×出幅 3尺（885mm）
【屋根部】寸法= 間口 関東1.5間（2,730mm）×出幅 7尺（2,085mm）
正面ユニット： テラス（4枚建）　／側面ユニット： 【両側】高窓（2枚建）
色： シャイングレー　／屋根材： 熱線吸収アクアポリカーボネート（クリアS）
床材： 塩ビデッキボード（グレー）　／ガラス仕様： ガラス（透明5mm）
施工方法： 上止め仕様　／追加部材： 床長尺

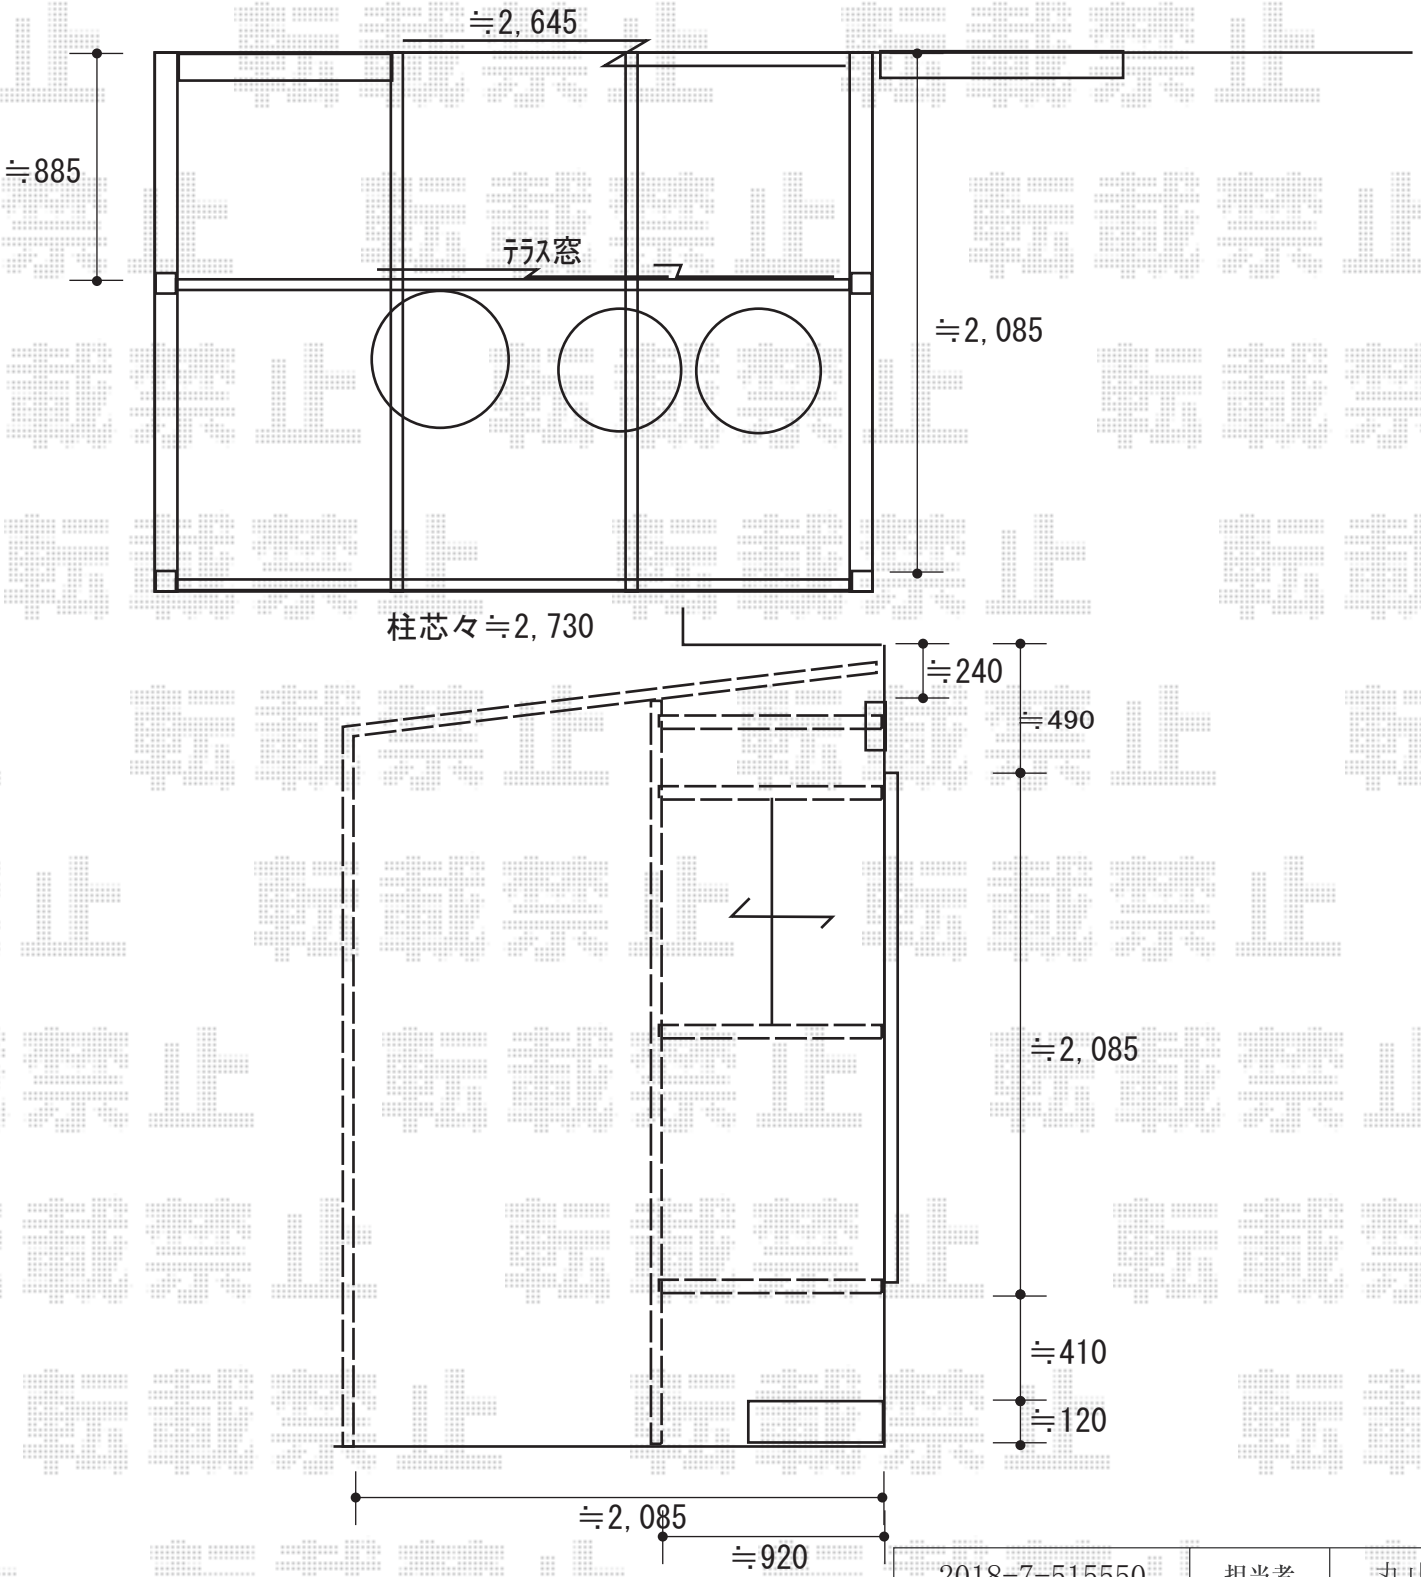

2018-7-515550	担当者	丸山

エクスショップ

現場状況や作図制限により概略図の内容と多少の違いが生じることがございます。
施工時は、現場優先とさせて頂きたく思いますので、お立会い頂き、最終のご指示のほど、何卒、宜しくお願い致します。
全ての著作権はエクスショップに帰属します。当社とのお取引目的以外の使用・複製・転載は如何なる場合も禁止しております。