


フェンス 施工概略図

LIXIL (TOEX) ハイミレーヌR5型フェンス フリーポールタイプ
 本体1枚 (W×H) = (1,975×520mm) × 6枚
 柱: T-6 × 9本
 部品セットB: T-6 × 9セット
 コーナー継手(ポール付): T-6 × 1セット
 端部キャップB: T-6 × 2セット
 色: オータムブラウン

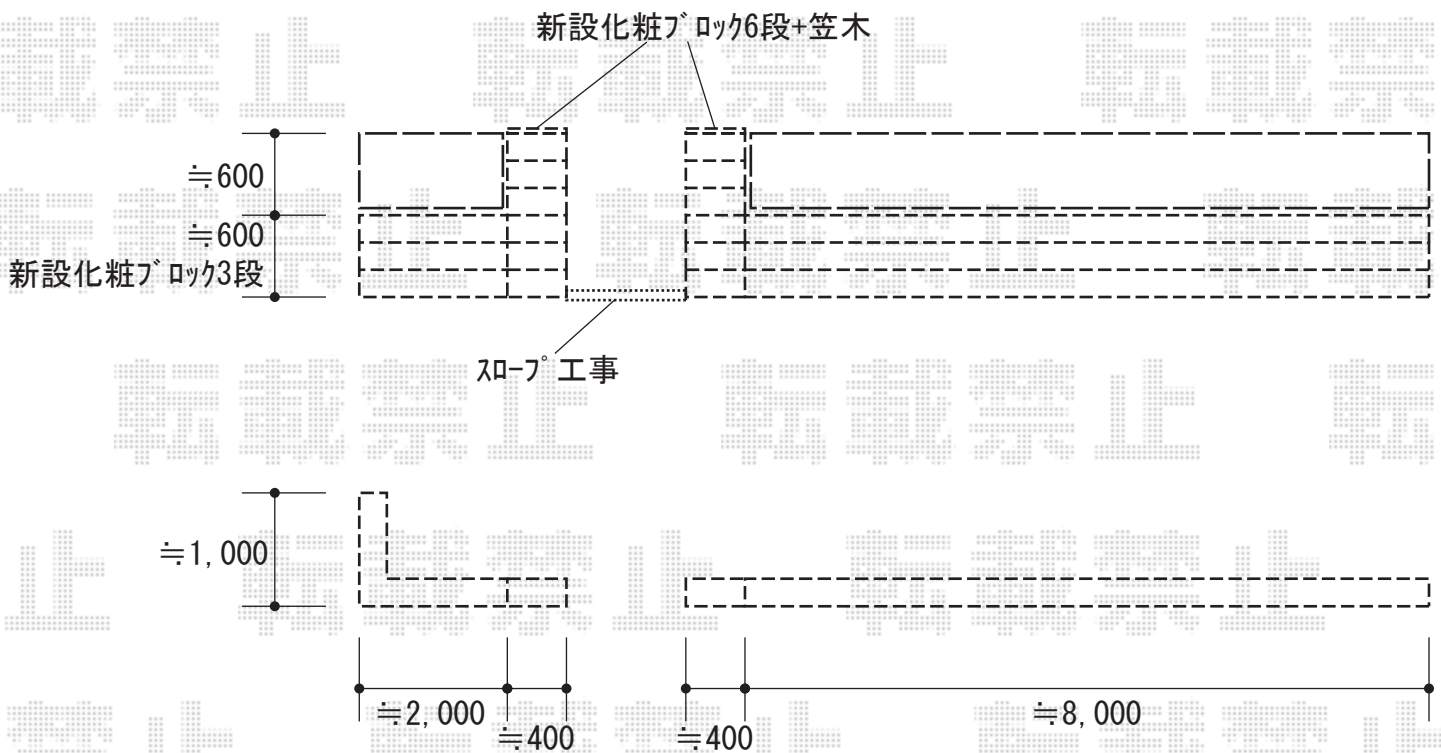

2019-1-567266

担当者

安田