フェンス/手すり　施工概略図

YKK AP ルシアスフェンスF04型 横板 木目カラー 自由柱施工
本体1枚（W×H）= T120（1,975mm×1,120mm） × 2枚
自由柱： T120 × 5本 *1mピッチ
端部カバー： T120 × 1セット
エンドキャップ： 1セット
色： キャラメルチーク/カームブラック

YKK AP ルシアス 歩行補助手すり＜自立タイプ＞ ※横格子2本仕様
笠木： 中間部用L1197 × 2本
端部キャップ： 1セット
横格子： 1本入り× 4本
標準柱セット（標準柱+自在傾斜部品）： T100× 3本
直線継手： 1セット
色： カームブラック

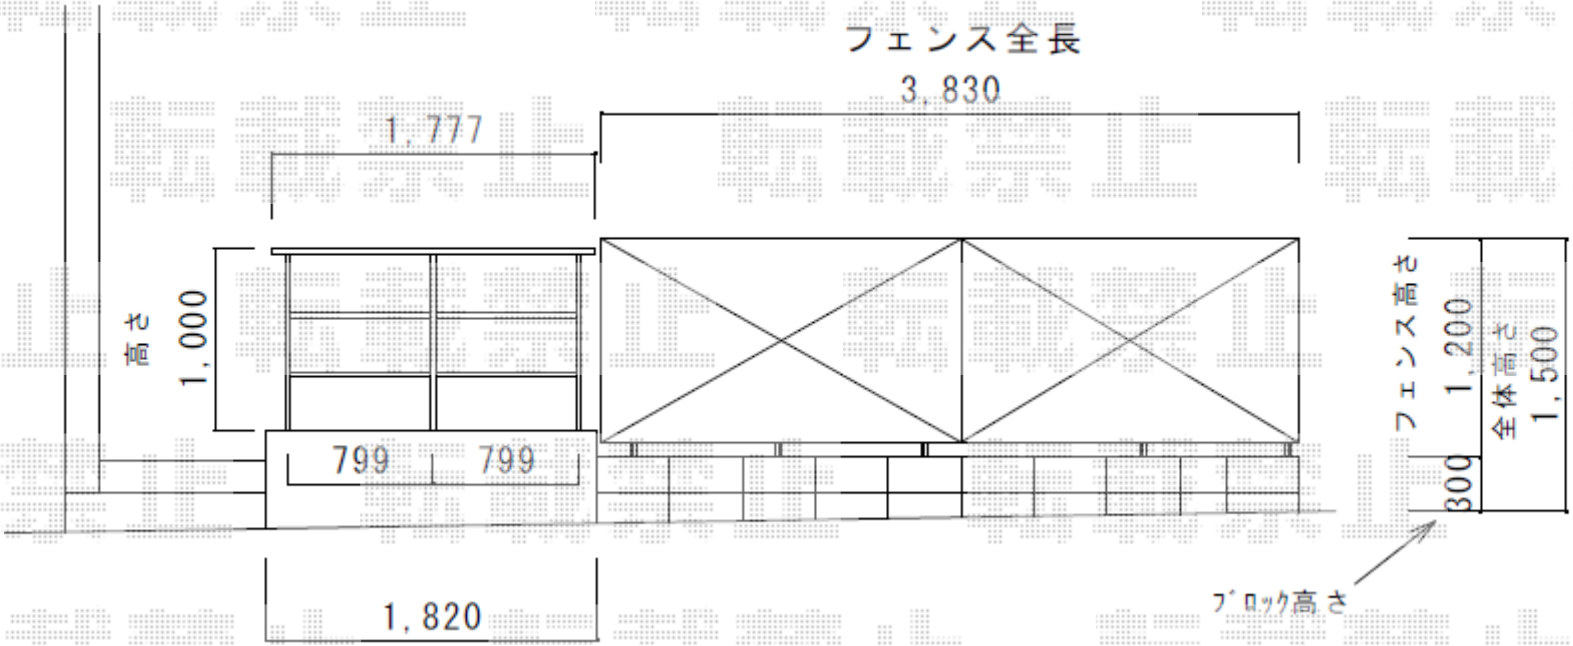

エクスショップ

現場状況や作図制限により概略図の内容と多少の違いが生じることがございます。
施工時は、現場優先とさせて頂きたく思いますので、お立会い頂き、最終のご指示のほど、何卒、宜しくお願い致します。
全ての著作権はエクスショップに帰属します。当社とのお取引目的以外の使用・複製・転載は如何なる場合も禁止しております。

2019-1-573175

担当　安田