# エクステリア商品　施工概略図

LIXIL フェンスAA YS1型 横スリット ゆらぎ 木調カラー アルミ多段柱使用（パネル2段）
本体1枚（W×H）= T-8（2,000mm×740mm）　× 8枚
本体1枚（W×H）= T-10（2,000mm×940mm）　× 8枚
多段柱（2段支柱）： T-18　× 11本
上下ブラケット：　11セット
中間ブラケット：　11セット
ストレート継手A：　5セット
コーナー継手A： T-8　× 1セット
コーナー継手A： T-10　× 1セット
コーナー目隠しポールA： T-8　× 1セット
コーナー目隠しポールA： T-10　× 1セット
上下桟端部・端部キャップセット（木調）： T-8 × 2セット
上下桟端部・端部キャップセット（木調）： T-10 × 2セット
色： エクリュアイボリー

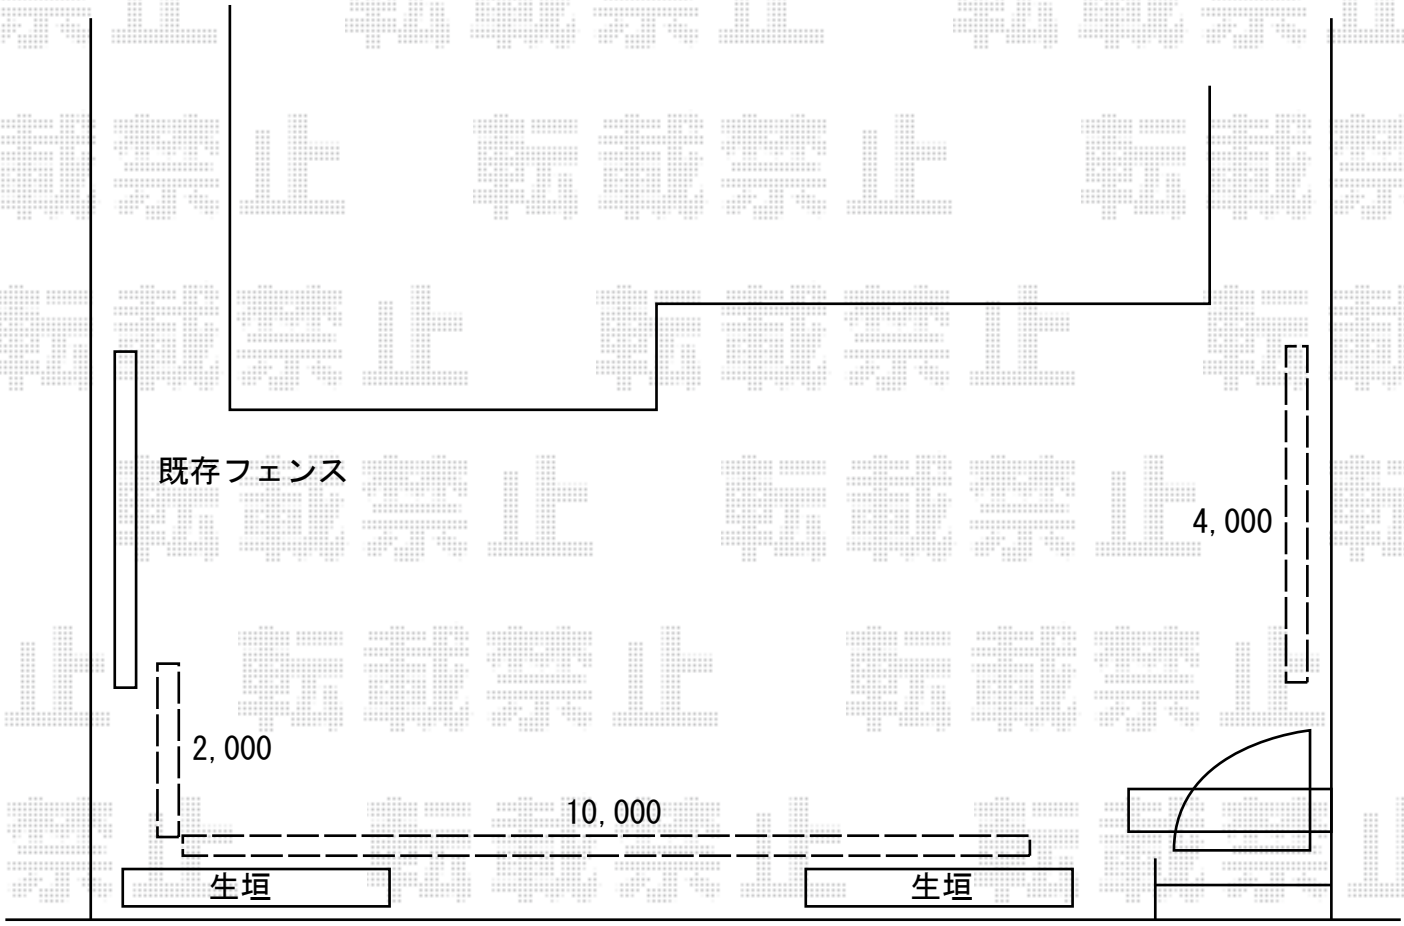


| 2019-1-573492 | 担当者 | 木附 |
|---|---|---|

エクスショップ

現場状況や作図制限により概略図の内容と多少の違いが生じることがございます。
施工時は、現場優先とさせて頂きたく思いますので、お立会い頂き、最終のご指示のほど、何卒、宜しくお願い致します。
**全ての著作権はエクスショップに帰属します。当社とのお取引目的以外の使用・複製・転載は如何なる場合も禁止しております。**