


フェンス 施工概略図

LIXIL [A] プレスタフェンス 7Y型 横スリット フリーポールタイプ  
 本体1枚 (W×H) = T80 (1,979.5mm×720mm) × 5枚  
 柱: T80 × 6本  
 部品セット: T80 × 6セット  
 端部キャップ: × 1セット  
 色: オータムブラウン

LIXIL [B] プレスタフェンス 7Y型 横スリット アルミ多段柱使用 (パネル2段)  
 本体1枚 (W×H) = T-10 (1,979.5mm×920mm) × 6枚  
 多段柱: T-20 (1,903mm) × 4本  
 上下ブラケットセット: PF × 4セット  
 中間ブラケットセット: PF × 4セット  
 継手セット: PF (B) × 4セット  
 端部キャップ: T-10 × 2セット  
 色: オータムブラウン

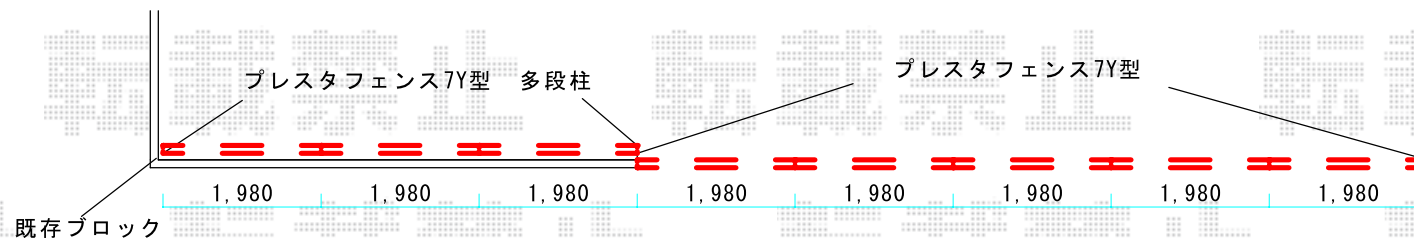

立面図

