


フェンス 施工概略図

Value Select 【01】 ミエーネフェンス 目隠しルーバータイプ 2段支柱 自立建て用  
 本体1枚 (W×H) = 上段/T80 (1,975×720mm) × 2枚  
 本体1枚 (W×H) = 下段/T100 (1,975×920mm) × 1枚  
 端部キャップ : × 1セット  
 色 : ノーブルステン

YKK AP 【02】 シンプルオフェンスP1型 目隠しポリカパネル 2段支柱 自立建て用  
 本体1枚 (W×H) = 下段/T100 (1,975×920mm) × 2枚  
 エンドキャップ : × 1セット  
 色 : 本体 : プラチナステン/パネル : ポリカーボネート (ミスティマツト)

YKK AP 2段支柱<自立建て用>  
 自立建て用2段支柱 : T110 (1,135mm) × 1本  
 自立建て用2段支柱 : T170 (1,735mm) × 3本  
 色 : プラチナステン

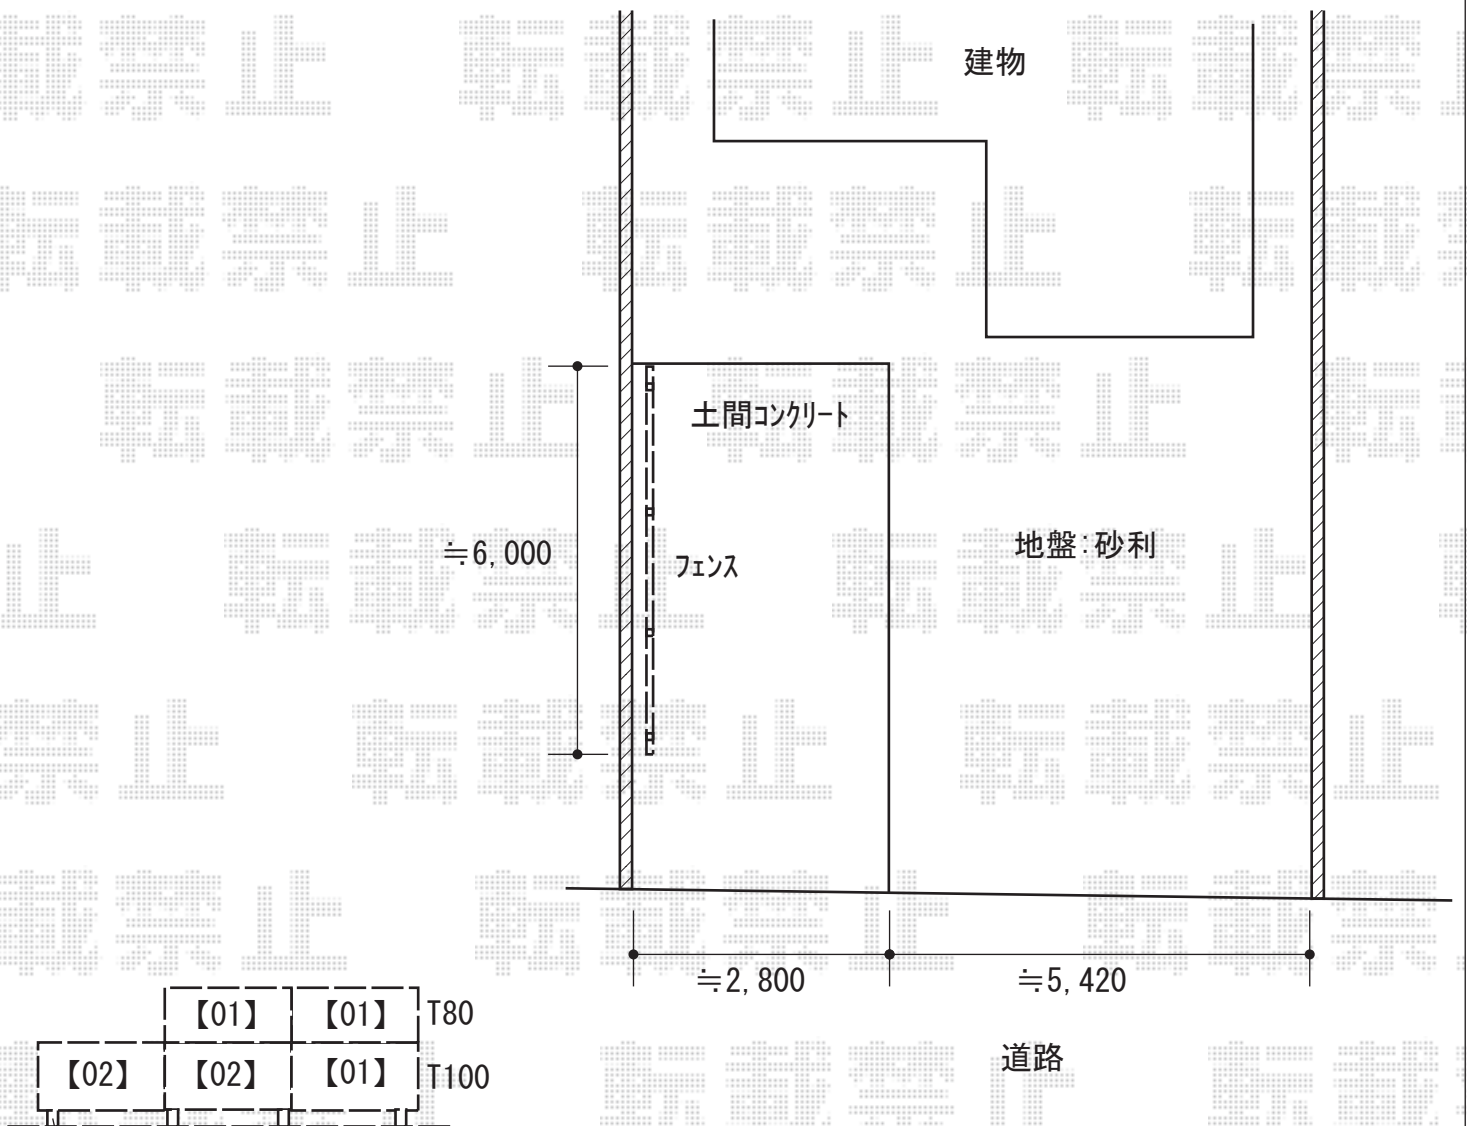

この部分の柱のみ  
 T110から切り詰めて設置

2019-12-680121

担当者

木挽