門扉　施工概略図

四国化成 クレディ門扉 2型 たて細格子 3枚折戸 柱使用
扉幅 ＝ 900+900+900mm
扉高 ＝ 1,200mm
色： ステンカラー
錠： 37：Vレバーハンドル錠
開き： 内開き

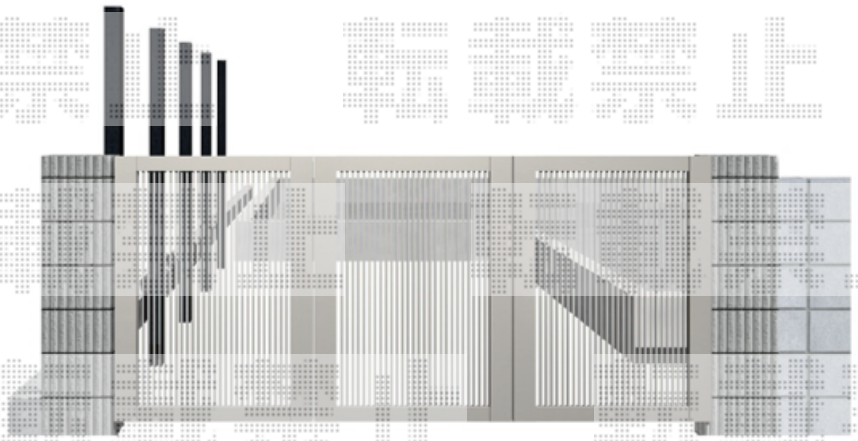

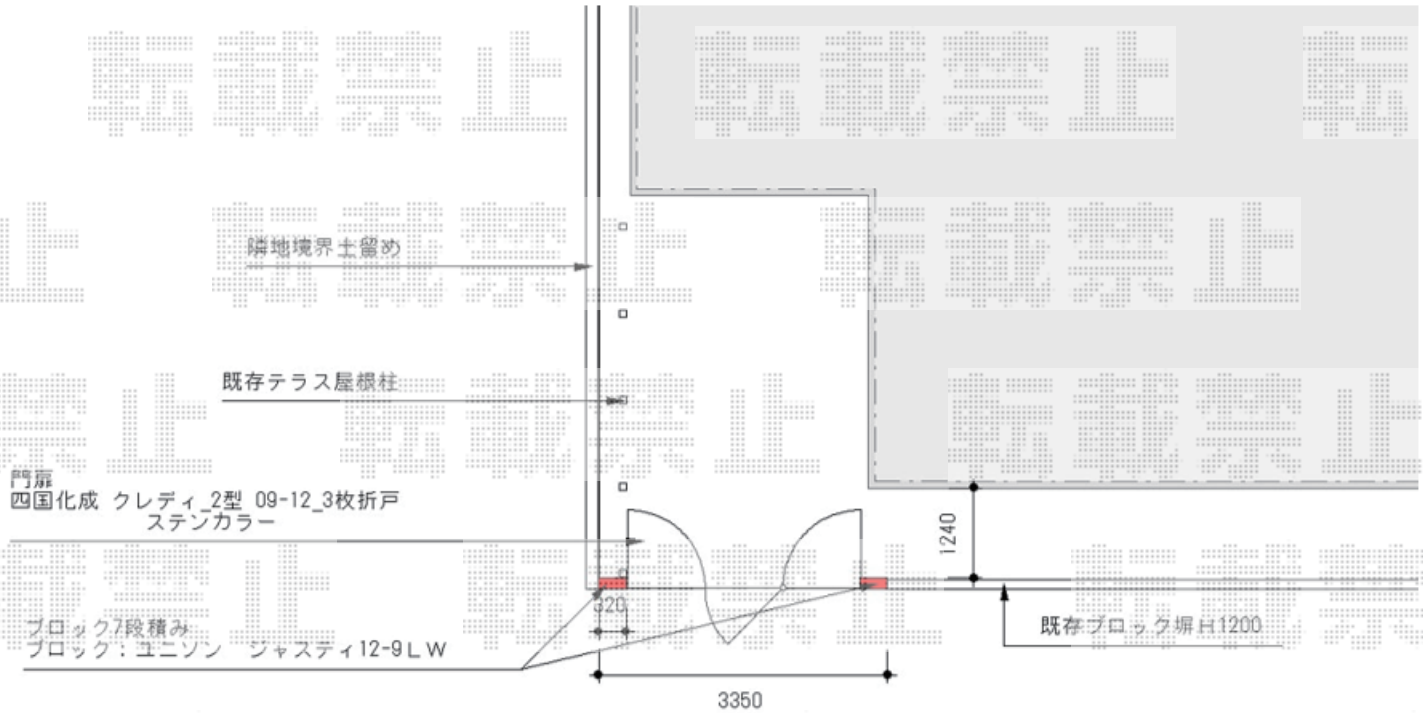

2019-3-583845	担当者	山崎

エクスショップ

現場状況や作図制限により概略図の内容と多少の違いが生じることがございます。
施工時は、現場優先とさせて頂きたく思いますので、お立会い頂き、最終のご指示のほど、何卒、宜しくお願い致します。
全ての著作権はエクスショップに帰属します。当社とのお取引目的以外の使用・複製・転載は如何なる場合も禁止しております。