機能門柱　施工概略図

LIXIL ファンクションユニット ウィルモダン
両柱セット： センターブロック上下用（シャイングレー）　× 1
センターブロック上： 加工なし（シャイングレー）　× 1
センターブロック下： 照明なし（シャイングレー）　× 1
ポスト： エクスポストグレイス（ウッド）前入れ前出し（シャイングレー＋柿渋）× 1
サインパネル： ステンレスサイン パターン集選択　× 1
デザインパネル： ステンレスパネル　× 1

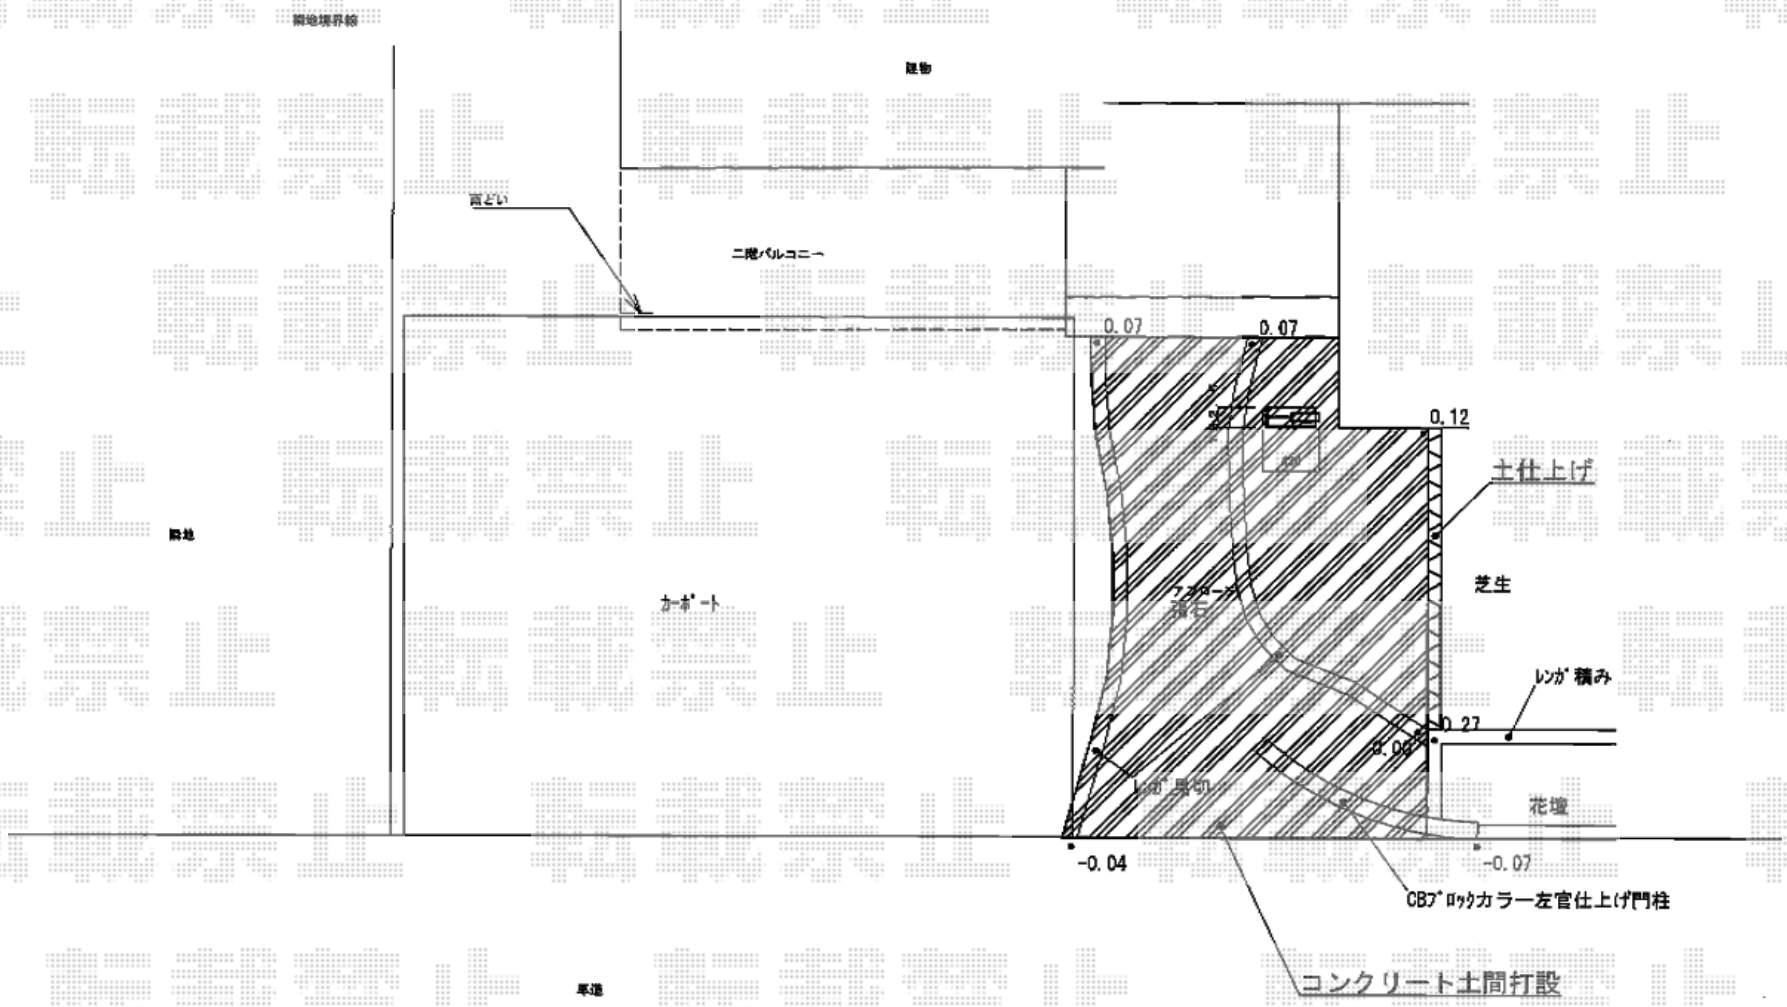

エクスショップ

現場状況や作図制限により概略図の内容と多少の違いが生じることがございます。
施工時は、現場優先とさせて頂きたく思いますので、お立会い頂き、最終のご指示のほど、何卒、宜しくお願い致します。
全ての著作権はエクスショップに帰属します。当社とのお取引目的以外の使用・複製・転載は如何なる場合も禁止しております。

2019-3-589592

担当　中島