


# フェンス工事 施工概略図

Value Select ミエーネフェンス 目隠しルーバータイプ 2段支柱 自立建て用  
本体1枚 (W×H) = (1,975×720mm) × 4枚  
本体1枚 (W×H) = (1,975×920mm) × 4枚  
2段支柱 (独立専用) : T170 (1,722.5mm) × 5本  
端部キャップ : 2セット  
色 : サントホワイト

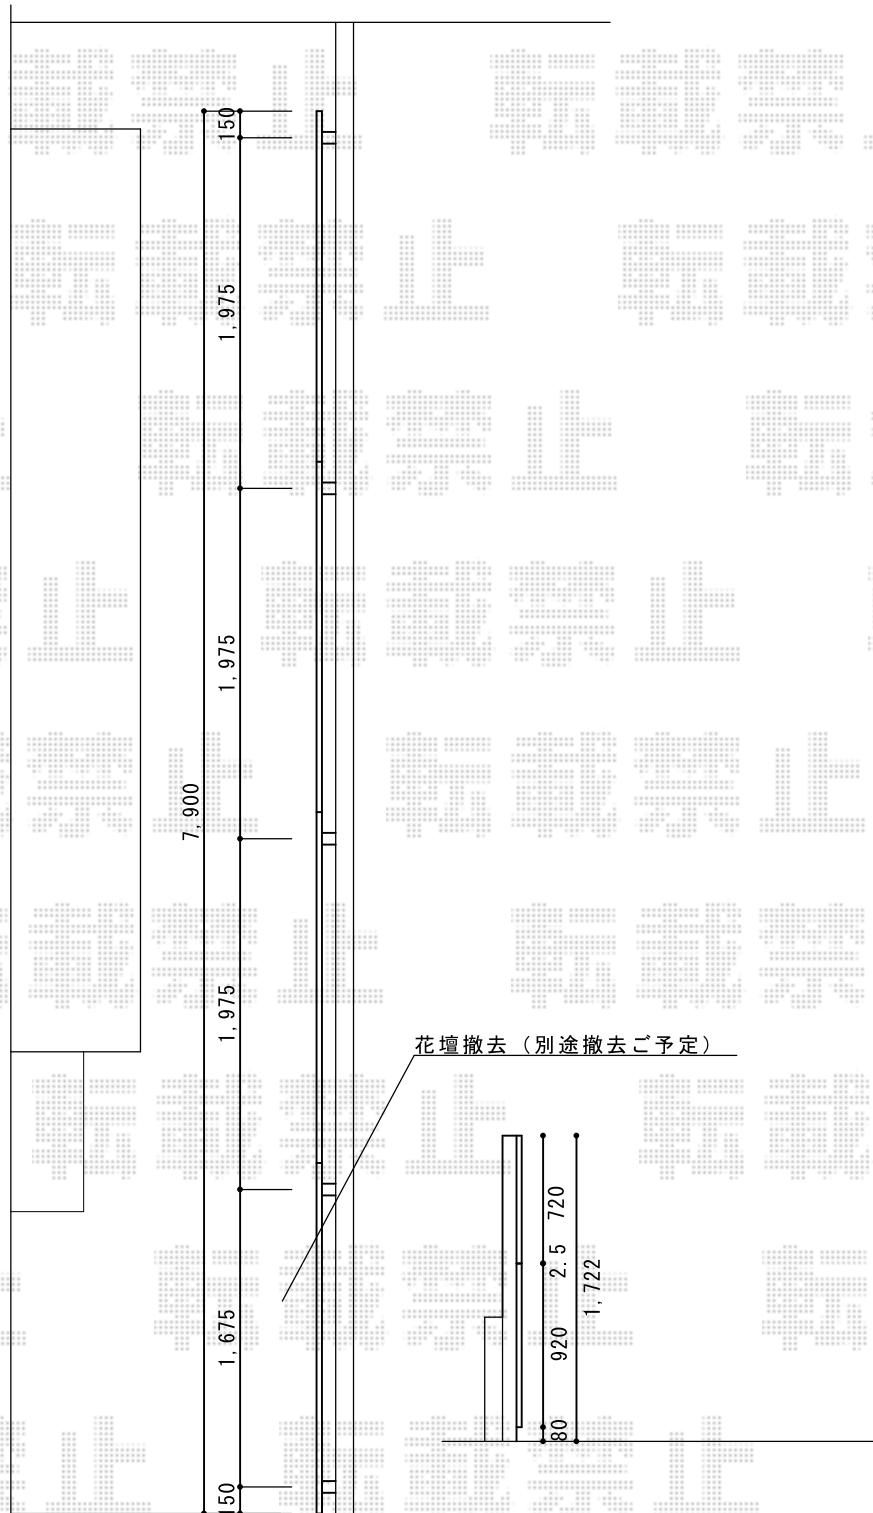

2019-6-620354

担当者

細川