
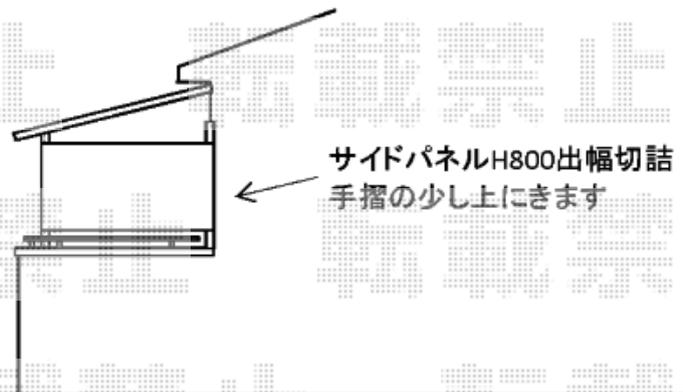
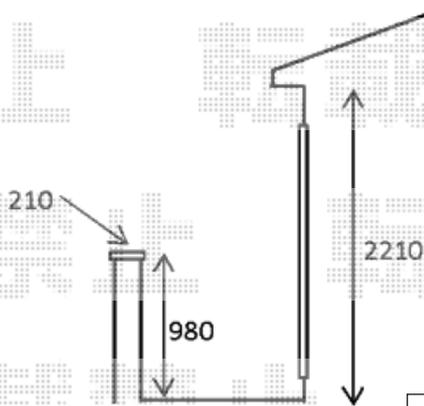


## バルコニー屋根 施工概略図

Value Select 2階)プレシオステラスII F型 屋根タイプ 連棟 積雪~20cm対応  
 間口= 関東間3.5間[2.0+1.5間] (柱芯々6,215mm 屋根幅6,400mm)  
 出幅= 4尺 (1,170mm)  
 色: グレースブラウン  
 屋根材: 熱線遮断ポリカーボネート (スカイブルーマット調)  
 柱仕様: 柱奥行移動タイプ (柱3本)  
 施工方法: 上止め仕様  
 躯体式バルコニー取付部品: 中間用×1・コーナー用×2

Value Select プレシオステラスII用 吊下げ式物干し  
 【未定】仕様: 長さ【仮】標準/【仮】2本入り  
 色: グレースブラウン

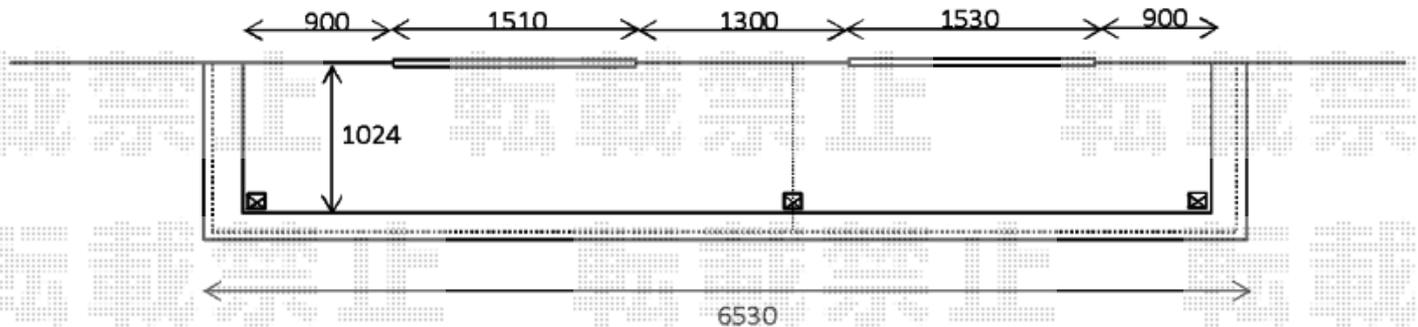

Value Select プレシオステラスII用 側面パネル 両側面分  
 呼称奥行: 出幅4尺  
 高さ: 1段 H800mm(躯体式バルコニー屋根は、H800mmのみとなります。)  
 色: グレースブラウン  
 【未定】パネル材: 【仮】熱線遮断ポリカーボネート (スカイブルーマット調)  
 数量: 2セット(両側面分)

2019-6-620992

担当者

安田