テラス屋根　施工概略図

YKK AP ソラリア R型 テラスタイプ 単体 積雪～20cm対応
間口= メーター2.5間通し（柱芯々4,845mm　屋根幅5,030mm）
出幅= 8尺（2,370mm）
色： プラチナステン
屋根材： 熱線遮断ポリカーボネート（クリアマット調）
柱仕様： 柱標準タイプ（柱2本）
施工方法： 下止め仕様

YKK AP ソラリア　吊り下げ式固定物干し　標準/ロング*アルミ物干し竿無し
色： プラチナステン
入り数： 2本入り×1セット

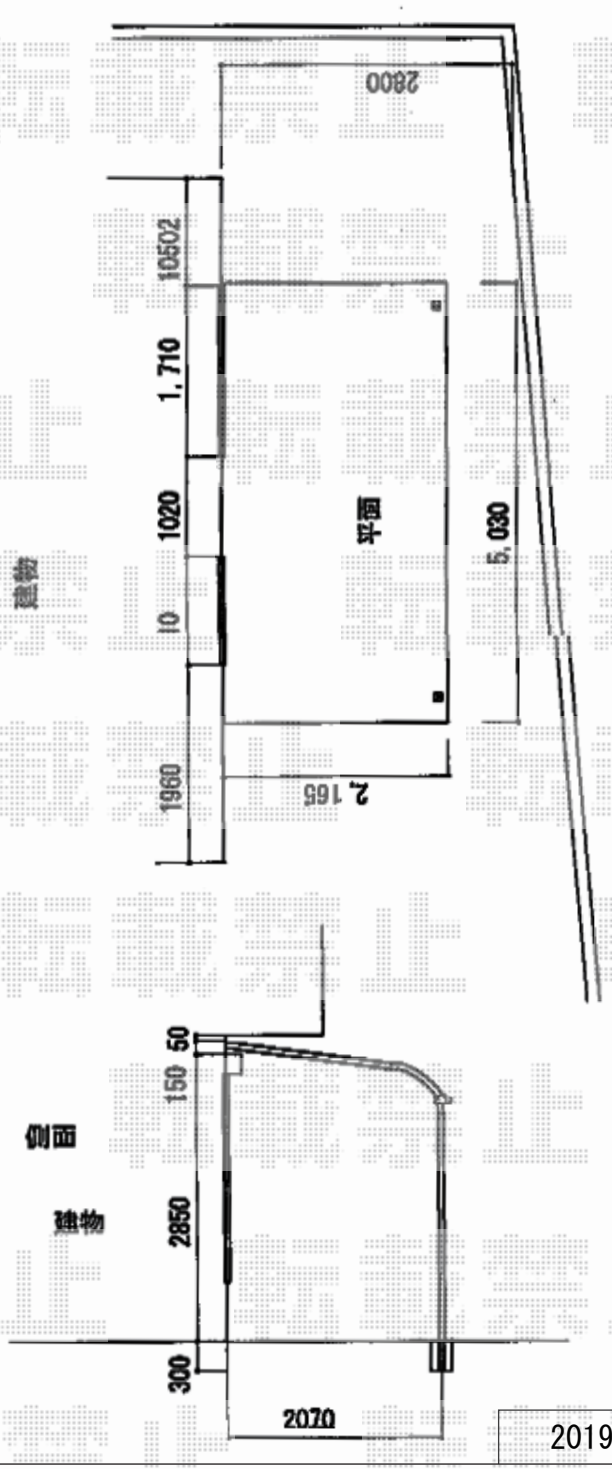

2019-6-623997	担当者	細川

エクスショップ

現場状況や作図制限により概略図の内容と多少の違いが生じることがございます。
施工時は、現場優先とさせて頂きたく思いますので、お立会い頂き、最終のご指示のほど、何卒、宜しくお願い致します。