


ストックヤード 施工概略図

YKK AP スtockヤードII オープンタイプ 積雪~20cm対応  
 間口= 関東間2.0間 (3,660mm)  
 出幅= 3尺 (861mm)  
 高さ= 2,785mm  
 色: ブラウン  
 屋根材: ポリカーボネート波板 (クリアフロスト)※価格別途  
 囲い材: ポリカーボネート波板 (クリアフロスト)※価格別途  
 側面ユニット(外観左/外観右): なし

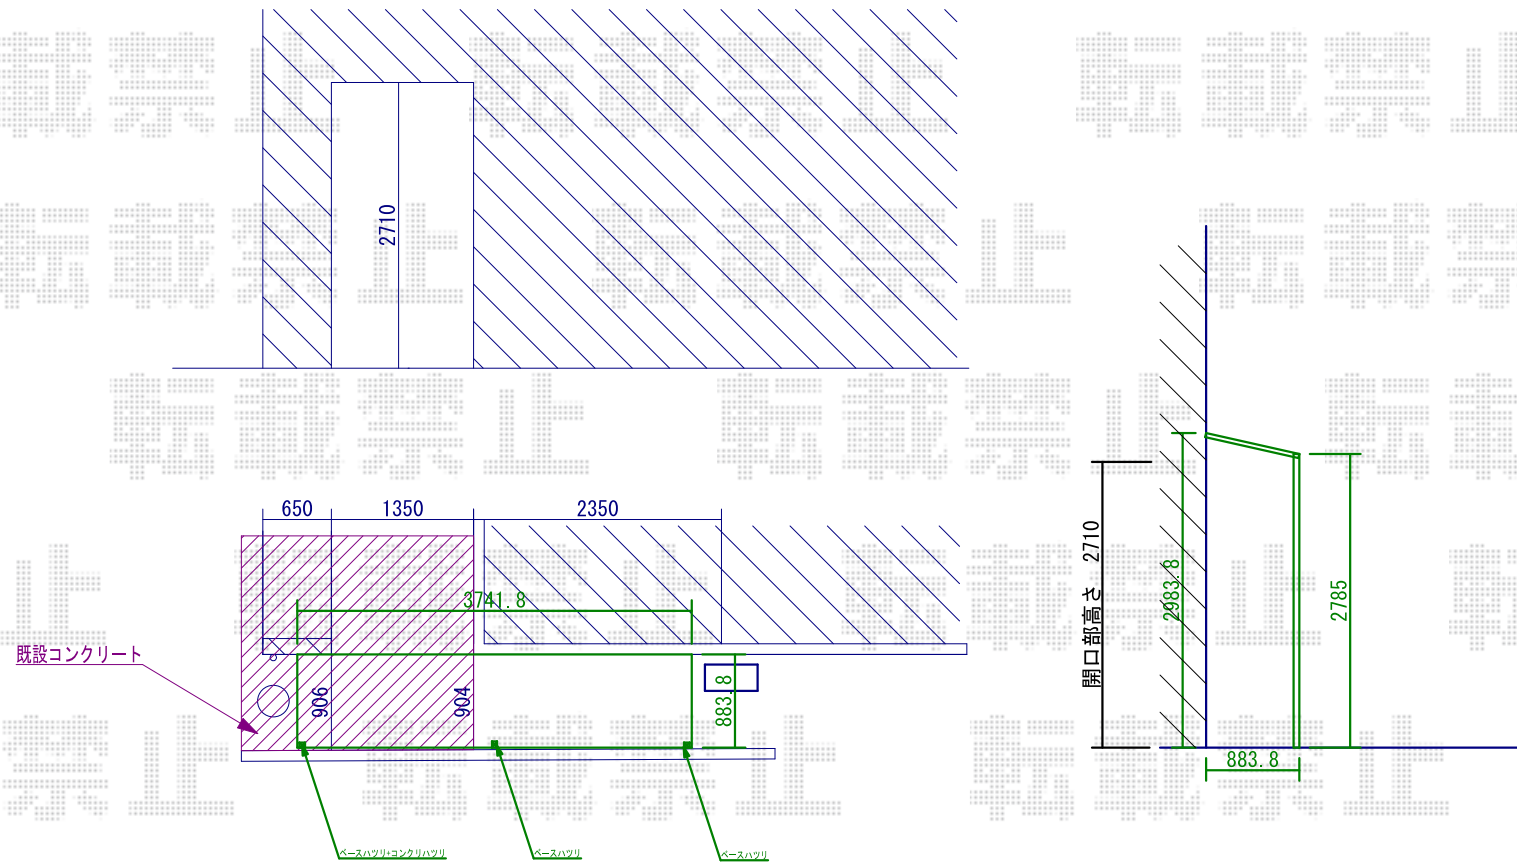

ストックヤードII