エクステリア商品工事　施工概略図

LIXIL(TOEX) 樹ら楽ステージ
間口= 約5,600mm
出幅= 約1,800mm/約910mm
色： ライトウッド
床板： 縦貼り
幕板： 幕板B（薄）
束柱： 束柱Ｂ（400～550mm）（色：オータムブラウン）

ユニソン ガーデンシンク フィーノⅡ
ガーデンシンク： フィーノⅡ 2口 左右仕様（色：シャンパンゴールド） × 1
付属品： 連結金具、ストッパー金具、上部蛇口（泡沫アダプター付）、
ホース用蛇口、小物置き、ゴム栓

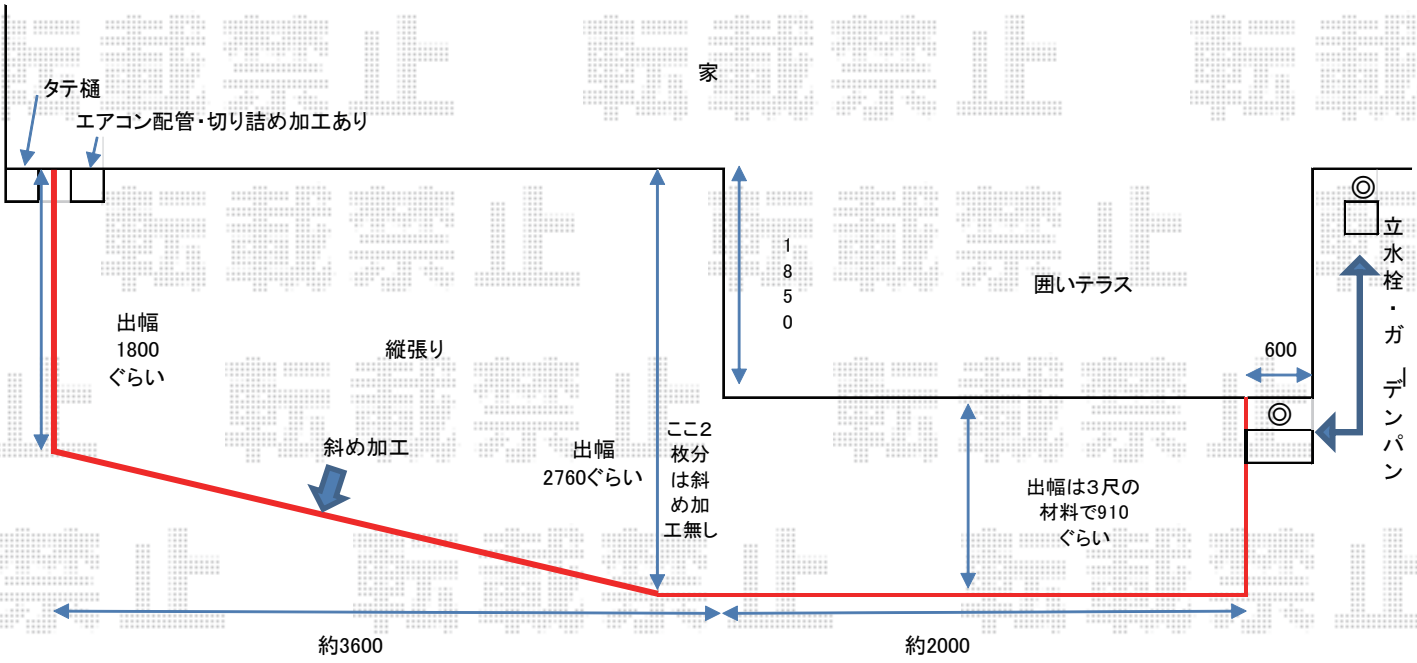

2020-3-699998	担当者	政井

エクスショップ

現場状況や作図制限により概略図の内容と多少の違いが生じることがございます。
施工時は、現場優先とさせて頂きたく思いますので、お立会い頂き、最終のご指示のほど、何卒、宜しくお願い致します。