フェンス　施工概略図

四国化成 ガーデニィフェンス M4型 丸飾り支柱仕様
本体1枚（W×H）= （1,000×550mm）【GNF4M-0610BK】　× 5枚
丸飾り主柱：　【04KMP-06BK】　× 4本
丸飾り端柱（コーナー鋭角柱兼用）：　【04KEP-06BK】　× 2本
色：　ブラックつや消し
==========
四国化成 フィックスフェンス ガーデニィフェンス M1型
本体（取付金具付）：　（800×160mm）【GNFIX1M-0802BK】　× 1枚
色：　ブラックつや消し

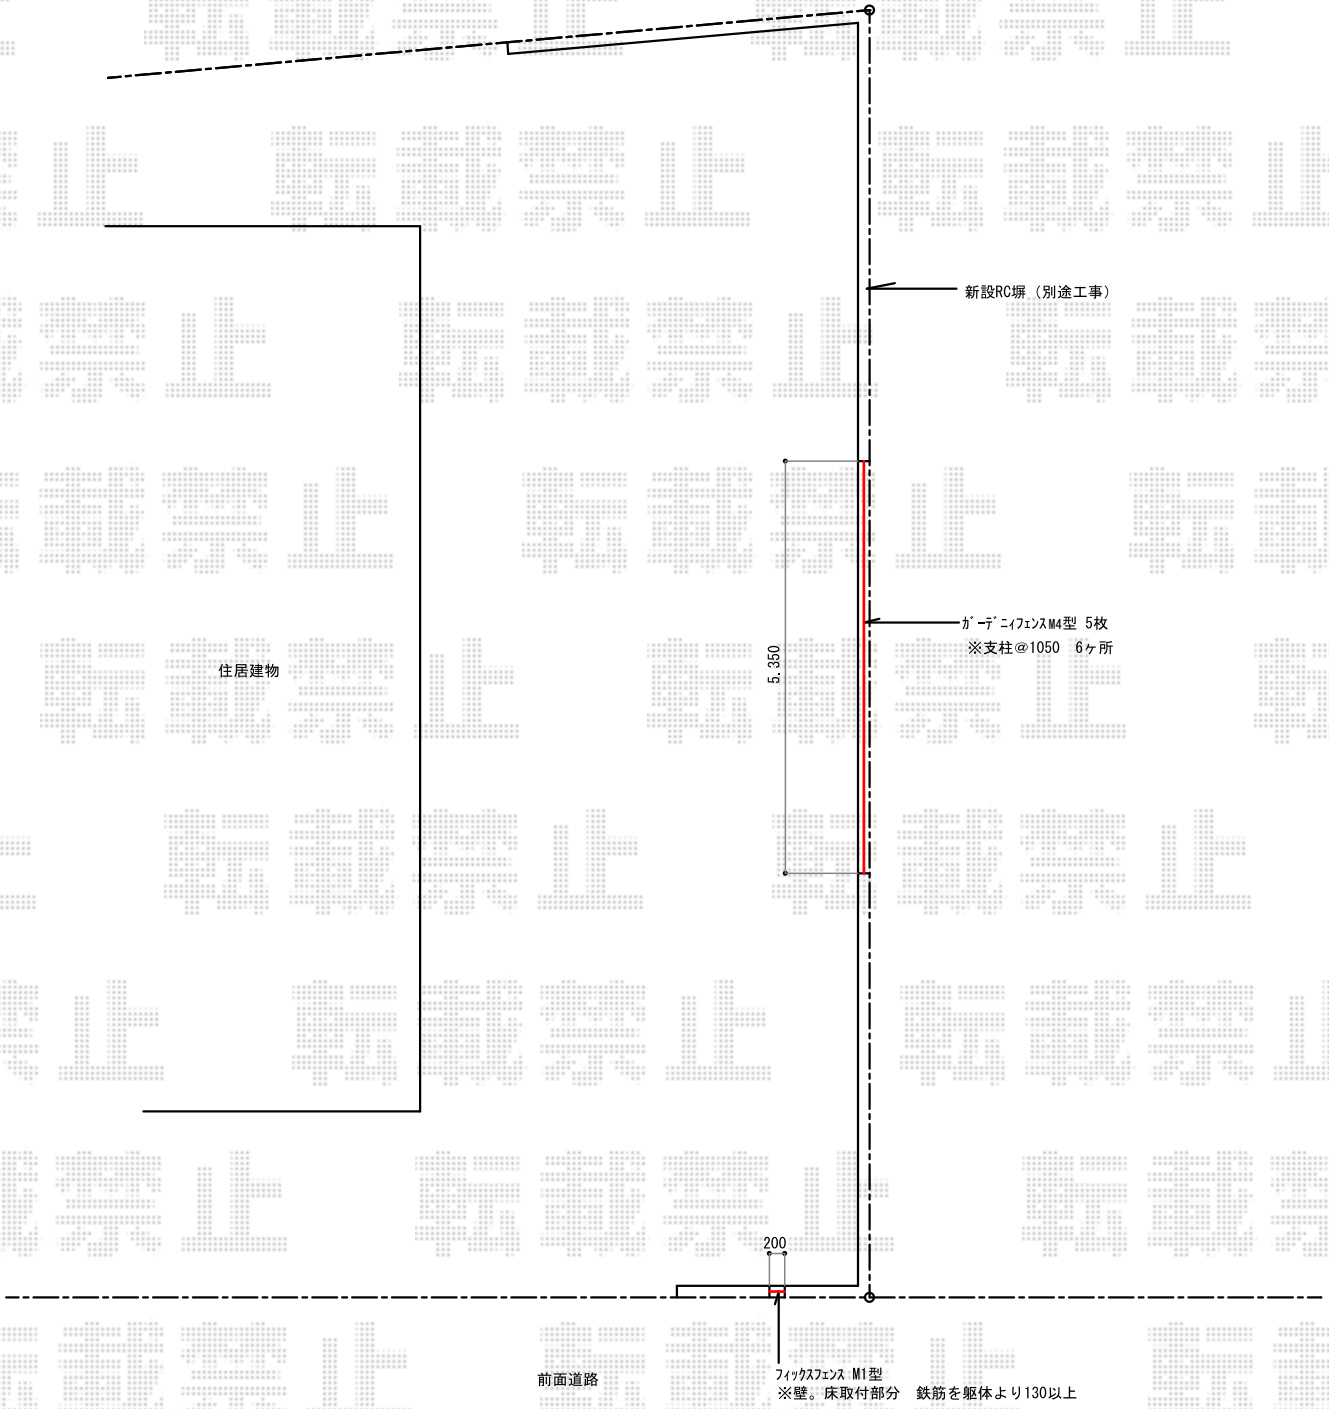

2020-3-702986	担当者	関

エクスショップ

現場状況や作図制限により概略図の内容と多少の違いが生じることがございます。
施工時は、現場優先とさせて頂きたく思いますので、お立会い頂き、最終のご指示のほど、何卒、宜しくお願い致します。