フェンス　施工概略図

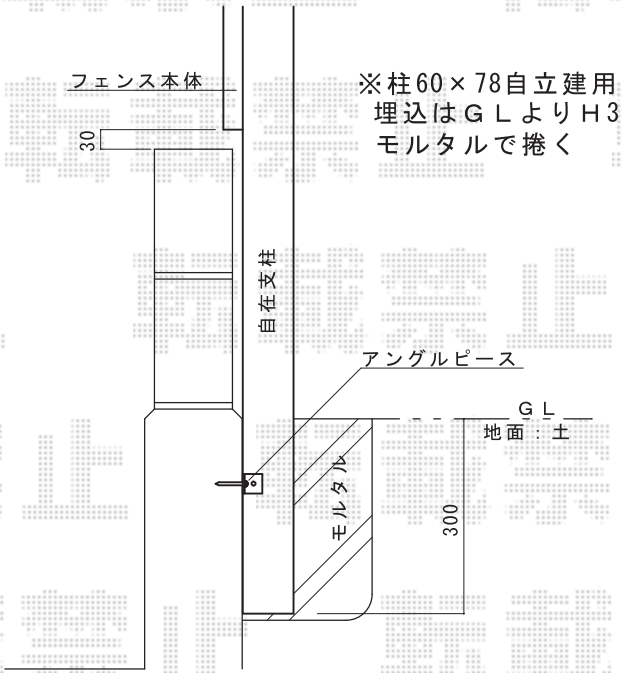

※柱60×78自立建用を仕様。
埋込はＧＬよりＨ300以上
モルタルで捲く

Value Select ミエーネ目隠しルーバーフェンス 上段のみ設置 自立建て用
本体1枚（W×H）= T80(1,975×720mm) × 2枚
2段支柱(独立専用)： T110(1,122.5mm) × 3本
端部キャップ：× 1セット
色： ノーブルステン

Value Select ミエーネ目隠しルーバーフェンス 上段のみ設置 自立建て用
本体1枚（W×H）= T100(1,975×920mm)× 4枚
2段支柱(独立専用)： T130(1,322.5mm) × 5本
端部キャップ：× 1セット
色： ノーブルステン

YKK AP 汎用形材 アングル【AHY-KB4-60-1】
アングル： 30×125 × 1
色： プラチナステン

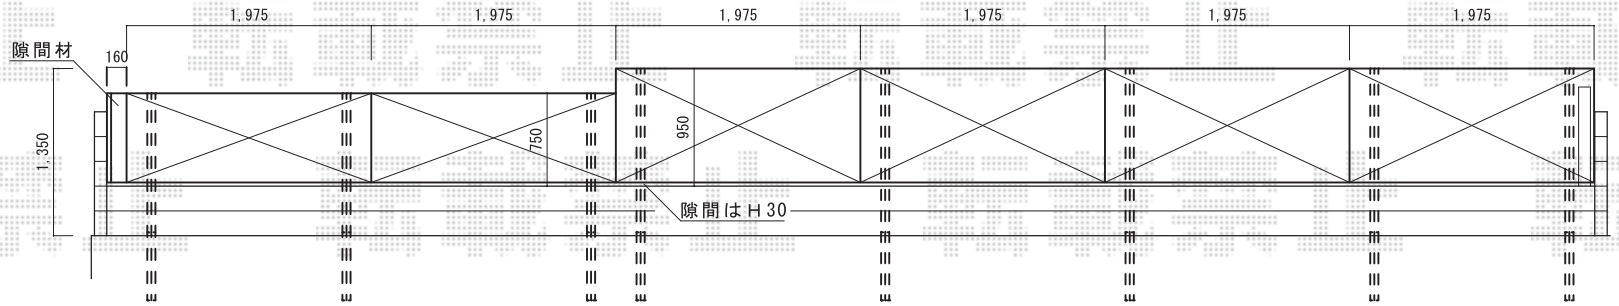

エクスショップ

現場状況や作図制限により概略図の内容と多少の違いが生じることがございます。
施工時は、現場優先とさせて頂きたく思いますので、お立会い頂き、最終のご指示のほど、何卒、宜しくお願い致します。

2020-3-705311

担当　関