


フェンス 施工概略図

LIXIL 【外観右】フェンスAB YM2型 横目隠し2 フリーポールタイプ  
 本体1枚 (W×H) = T-8 (2,000mm×740mm) × 8枚  
 柱: T-8 × 9本  
 端部カバー: T-8 × 1セット  
 端部キャップセットE: T-8 × 1セット  
 色: ブラック

LIXIL 【外観左】フェンスAB YM2型 横目隠し2 フリーポールタイプ  
 本体1枚 (W×H) = T-8 (2,000mm×740mm) × 3枚  
 柱: T-8 × 4本  
 端部カバー: T-8 × 1セット  
 端部キャップセットE: T-8 × 1セット  
 色: ブラック

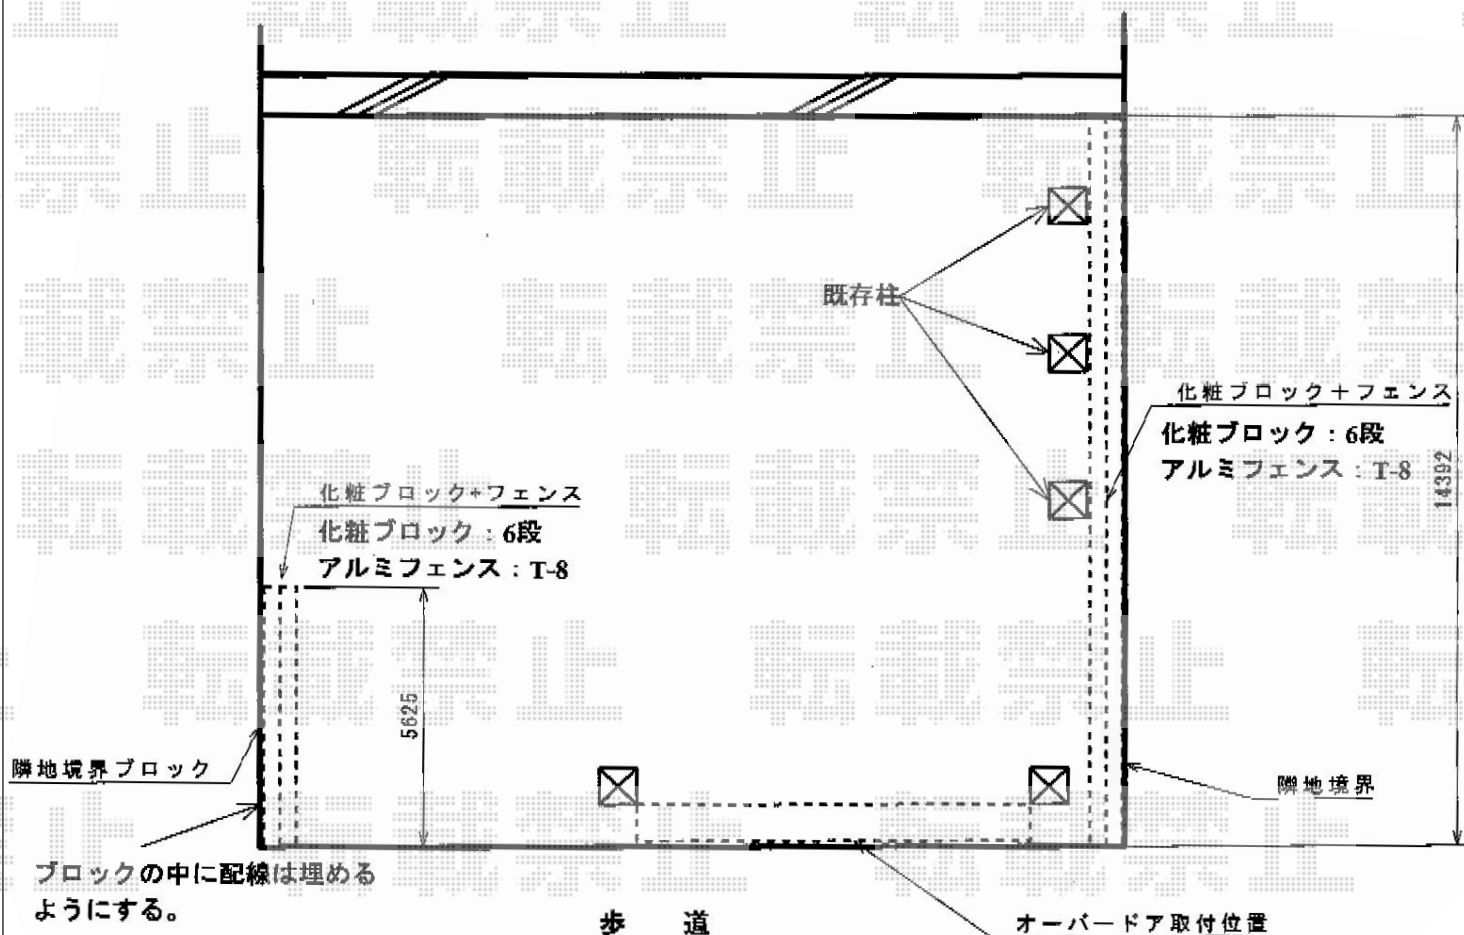

LIXIL (TOEX) ワイドオーバードアS4型 電動式  
 本体 (W×H) = (5,650mm × 1,200mm)  
 色: ブラック  
 柱仕様: ハイルフ柱仕様 (有効通過高2,150mm)  
 駆動: 2モーター駆動/AC100V結線用柱仕様  
 リモコン: 標準2個入り

2020-4-711040

担当者

三村