フェンス　施工概略図

Value Select ミエーネフェンス 目隠しルーバータイプ 2段支柱 自立建て用(パネル2段)
本体1枚 (W×H) = T100(1,975mm×920mm)　× 16枚
自立建て用2段支柱： T190(1,922.5mm)　× 11本
目隠しコーナー継手： T100　× 4セット
エンドキャップ：　× 2セット
色： ホワイト

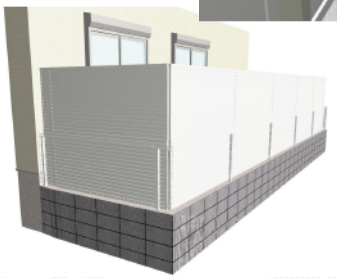

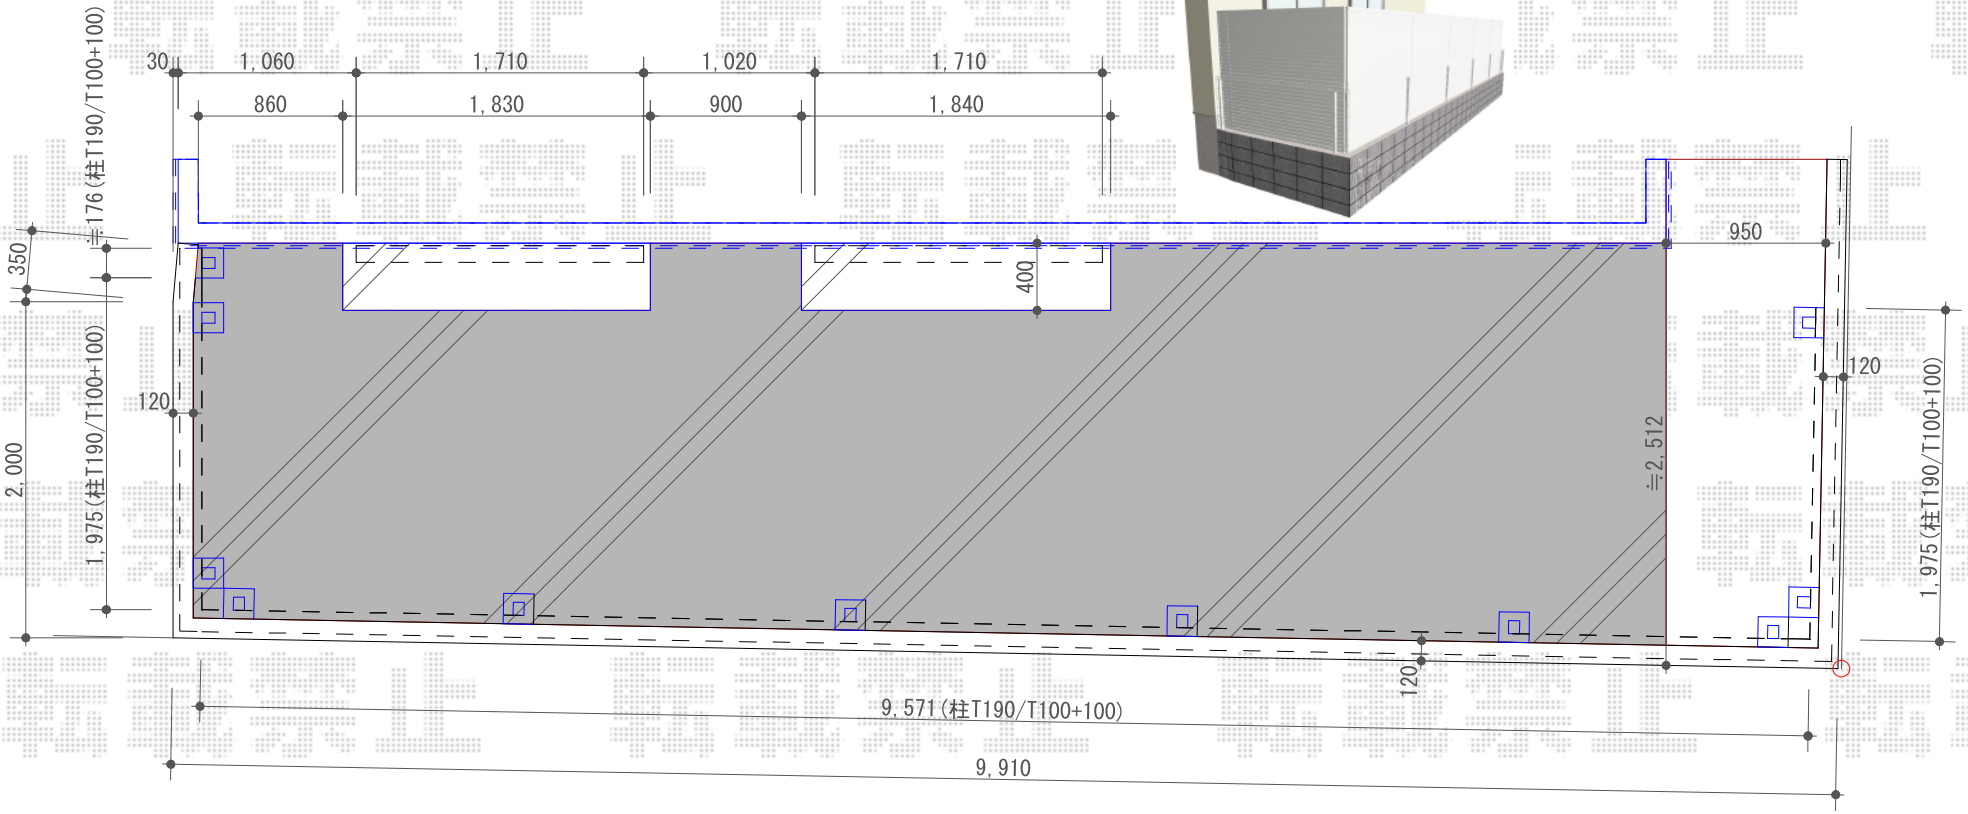

エクスショップ

現場状況や作図制限により概略図の内容と多少の違いが生じることがございます。
施工時は、現場優先とさせて頂きたく思いますので、お立会い頂き、最終のご指示のほど、何卒、宜しくお願い致します。

2020-4-716021

担当　増本