門扉/ガレージ　施工概略図

日江金属 カスケードガレージNS-2200　※現場手配※

YKK AP シンプレオ門扉5型 横目隠し 4枚折戸セット 門柱仕様
扉幅 = 800+800+800+800mm
扉高 = 1,200mm
色： ピュアシルバー
錠： 打掛錠1型
開き： 内開き

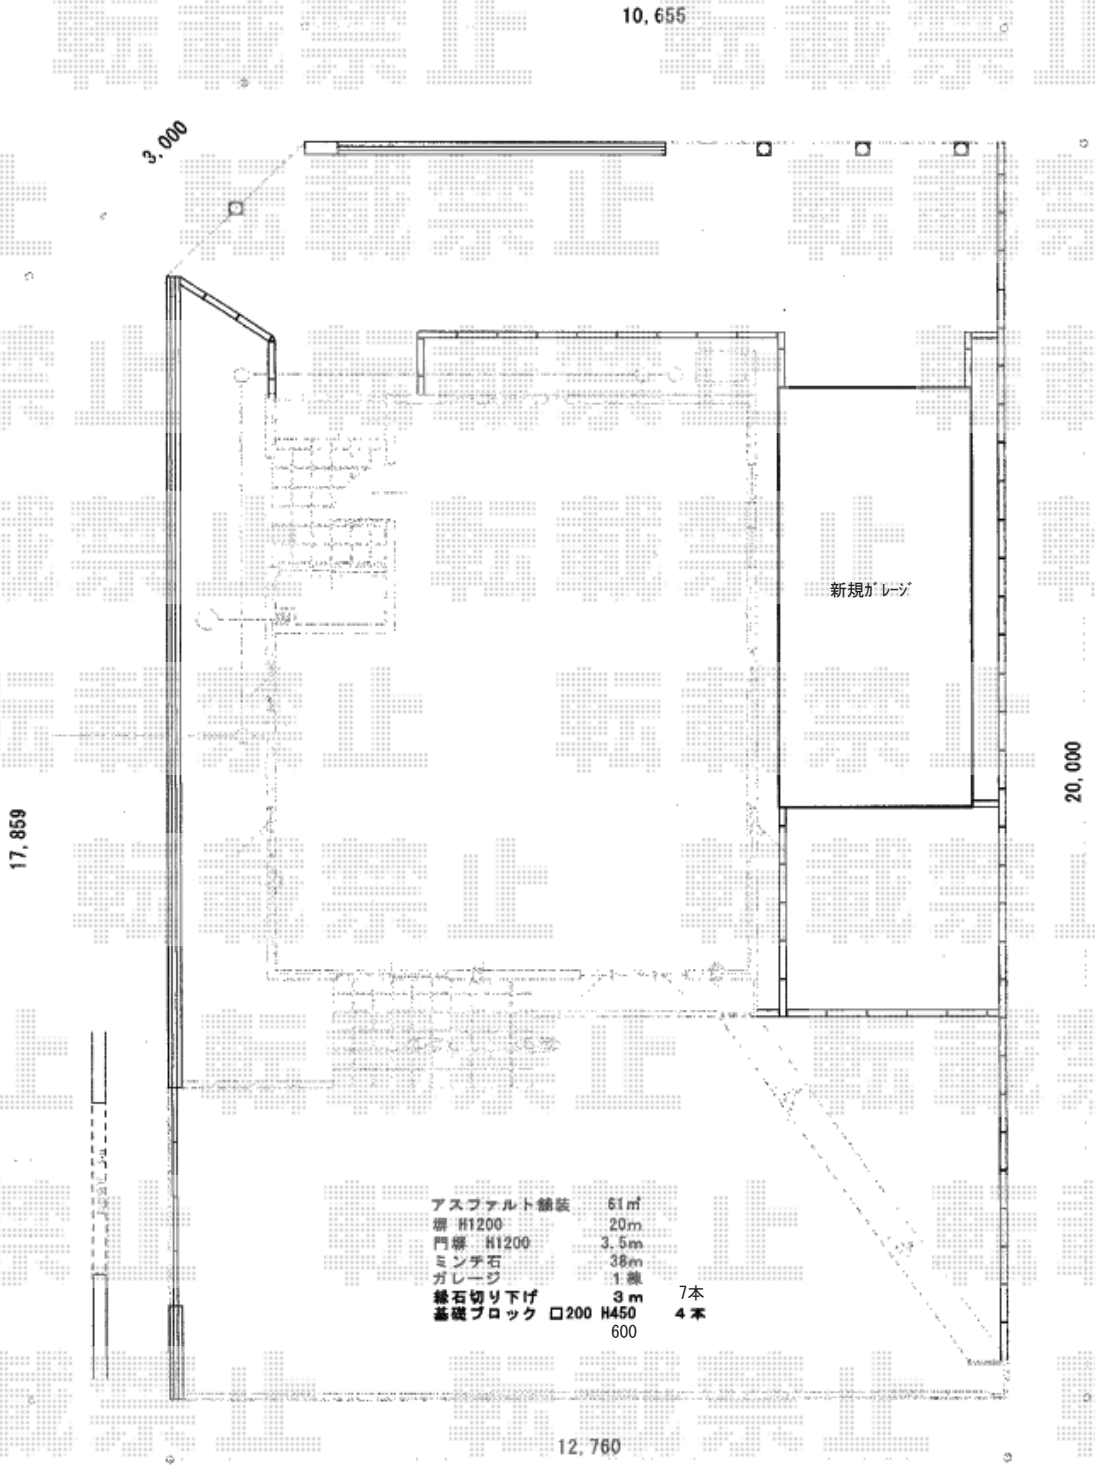

2020-4-716363	担当者	関

エクスショップ

現場状況や作図制限により概略図の内容と多少の違いが生じることがございます。
施工時は、現場優先とさせて頂きたく思いますので、お立会い頂き、最終のご指示のほど、何卒、宜しくお願い致します。