


フェンス 施工概略図

LIXIL プログコートフェンスF1型 フリーポールタイプ
 本体1枚 (W×H) = T-16 (994×1,520mm) (¥60,000) × 5枚
 胴縁セット: (¥10,200) × 3
 自在柱: T-16 (¥15,100) × 5本
 ブラケットセット: (¥2,600) × 3
 自在コーナー継手: (¥12,800) × 1
 コーナー格子セット: (¥5,100) × 1
 格子胴縁キャップ: (¥770) × 2
 色: 【未定】

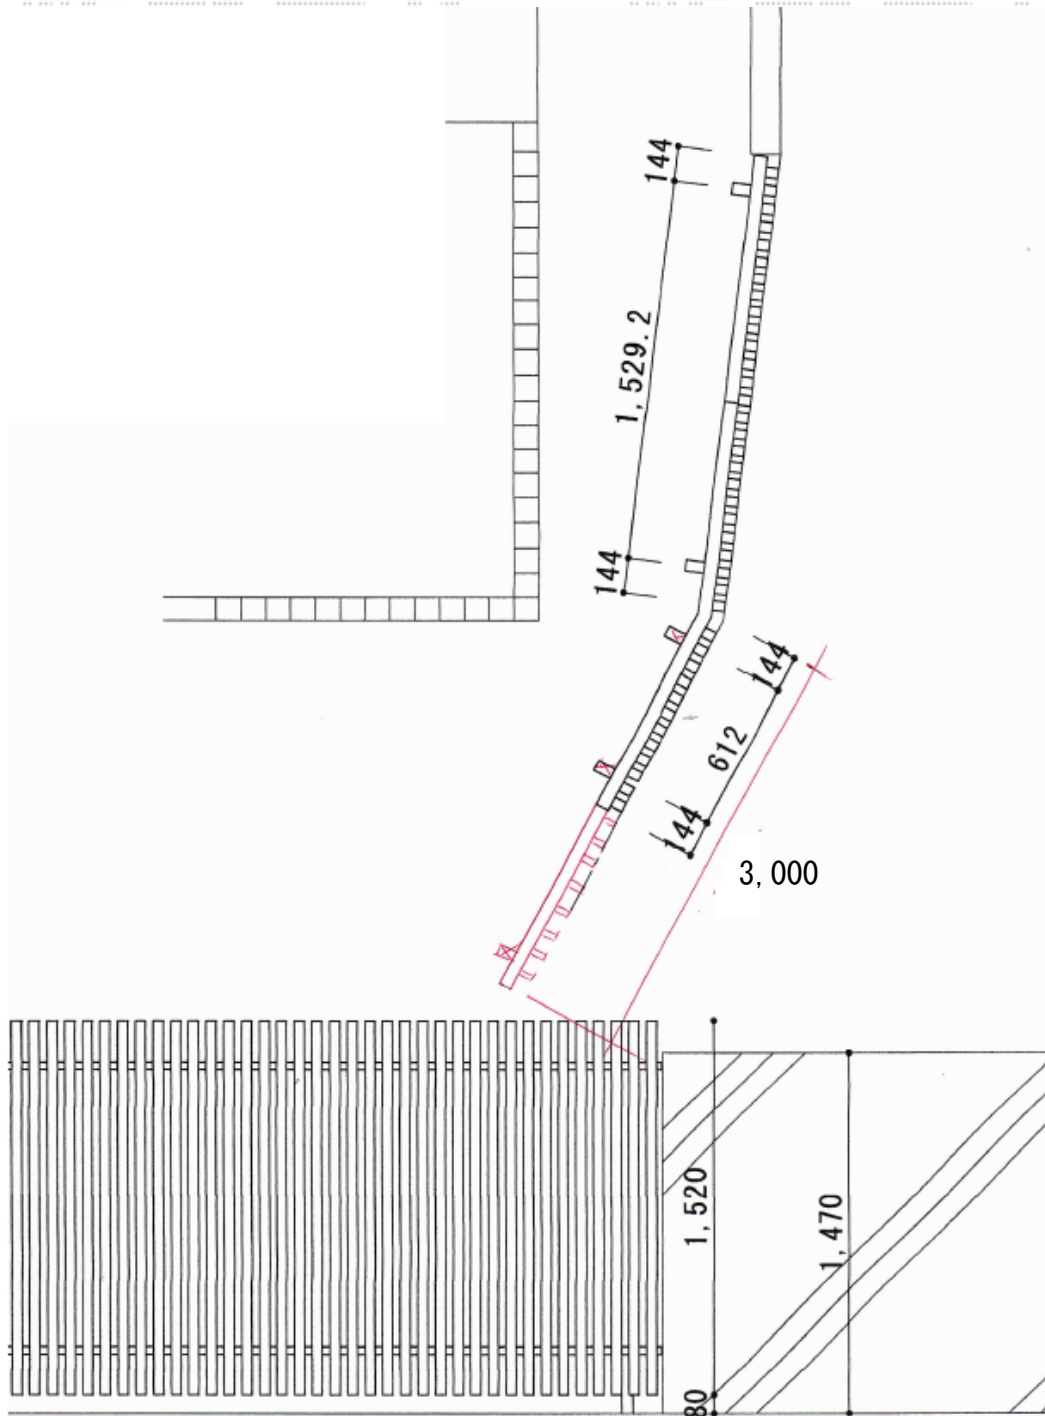

2020-4-718184

担当者

中島