フェンス　施工概略図

Value Select ミエッタフェンス 防犯たて格子タイプ　自由柱施工
本体1枚（W×H）= T100(1,975mm×920mm) × 1枚
自由柱： T100× 2本
端部キャップ：　× 1セット
色：　【未定】

YKK AP シンプレオフェンスTK型　自由柱施工　《傾斜地用》
本体1枚（W×H）= T100(1,975mm×920mm)　× 5枚
自由柱： T100　× 8本
格子付き傾斜継手： T100　× 1セット
エンドキャップ：　× 2セット
色： ブラウン

Value Select 【01】プレシオス門扉 縦格子 片開き
扉幅 = 700mm
扉高 = 1,000mm
色：　【未定】
錠： 打掛錠
開き： 内開き
追加部材： 落し棒受×1セット

YKK AP 【02】シンプレオ門扉10型 たて粗格子 片開き
扉幅 = 900mm
扉高 = 1,000mm
色：　【未定】
錠： 打掛錠
開き： 内開き

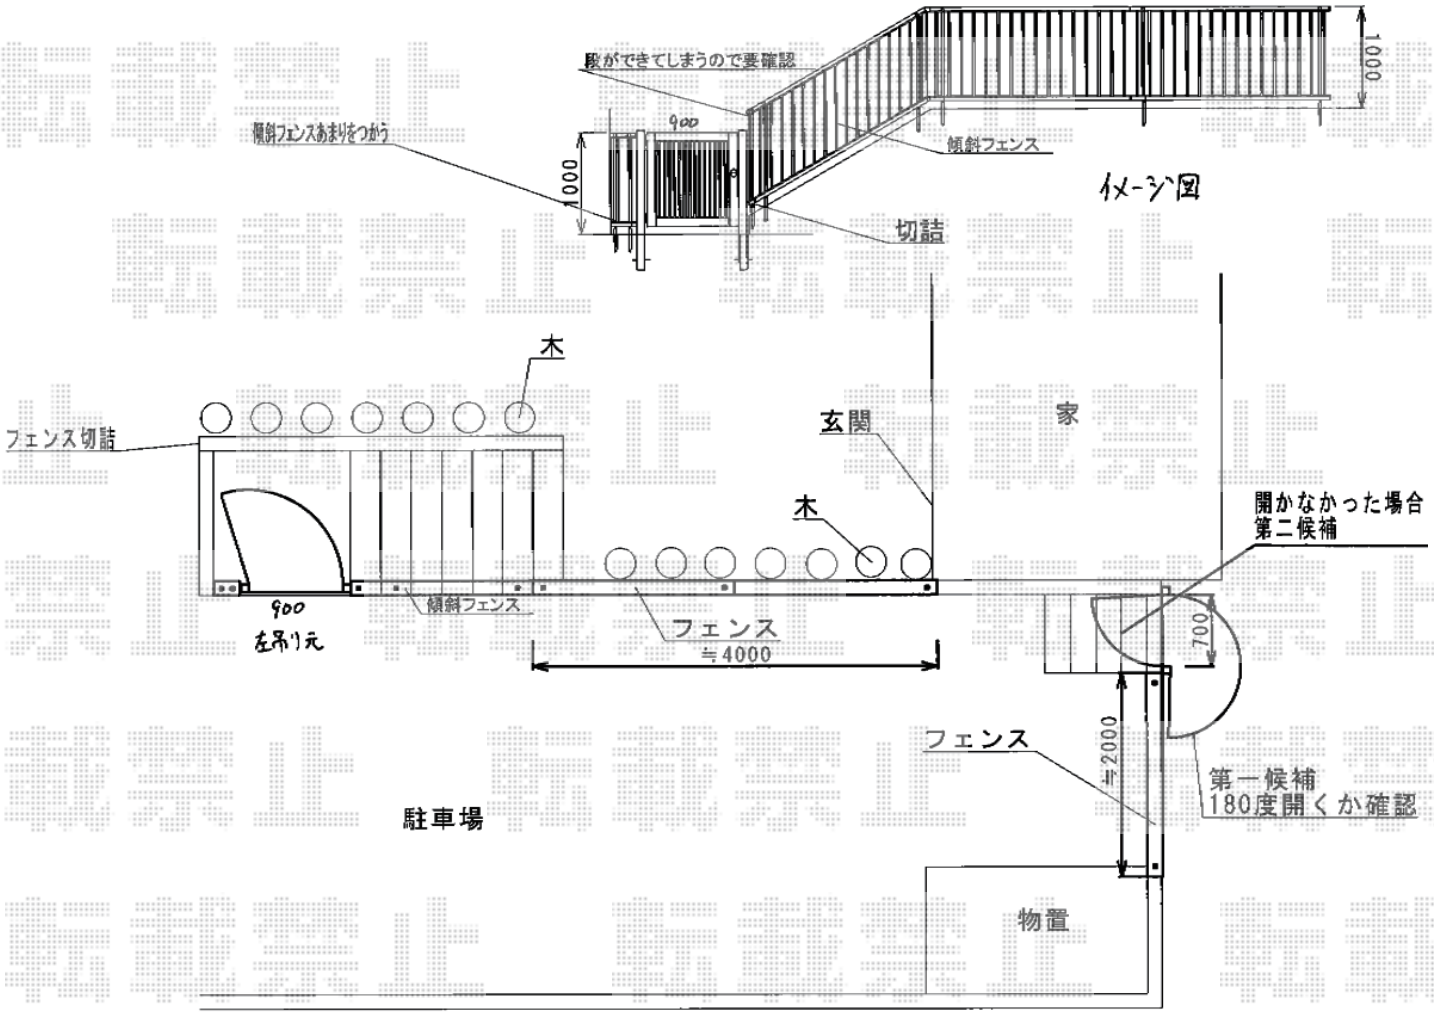

●●●●-●-●●●●	担当者	内田

エクスショップ

現場状況や作図制限により概略図の内容と多少の違いが生じることがございます。
施工時は、現場優先とさせて頂きたく思いますので、お立会い頂き、最終のご指示のほど、何卒、宜しくお願い致します。