

ウッドデッキ 施工概略図

LIXIL 樹ら楽ステージ

間口= 約3,770mm 出幅= 1,451mm 色: ペールウッド

床板: 横貼り 幕板: 幕板B (薄)

束柱: 束柱B (400~550mm) × 5本 ロング束柱Bセット (853~1000mm) × 7本
(色: シャイングレー)

追加部材: 側面斜め加工用部材一式

LIXIL 樹ら楽ステージ ボードラインフェンス ベース仕様

主柱: T-8 × 9本




ベースプレート<主柱用>: 床板固定用 × 5セット 大引固定用 × 4セット

0角柱取付部材セット: T-8/標準用 × 9セット

ボードセット 1500: 単体/端部用 (2枚入) × 2セット

ボードセット 2400: 中間用 (2枚入) × 1セット (3枚入) × 2セット

ボード端部カバー: 6個入 × 4セット 色: ペールウッド

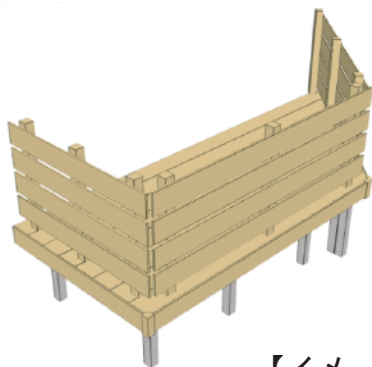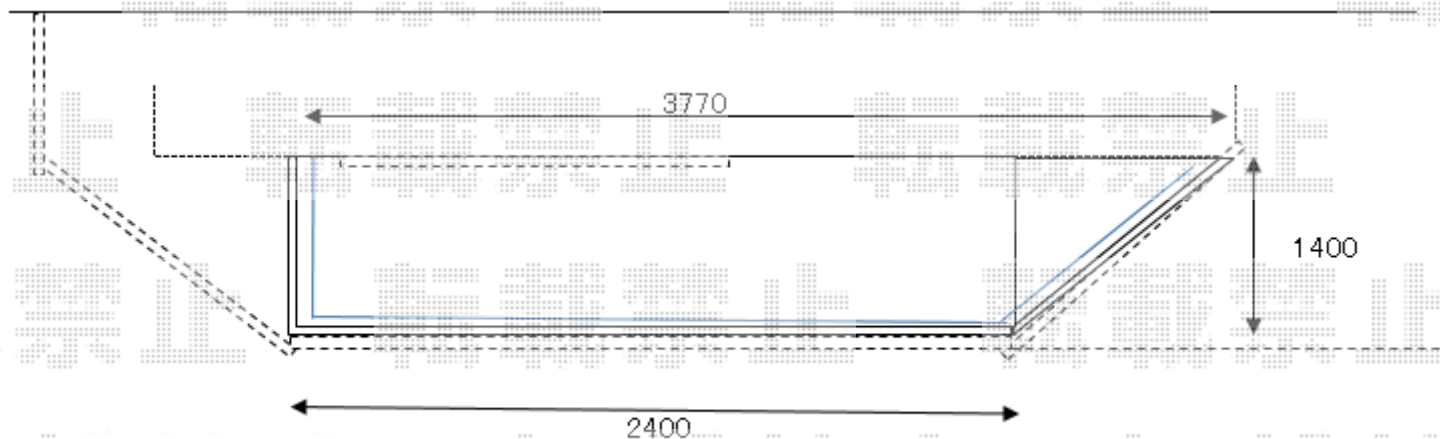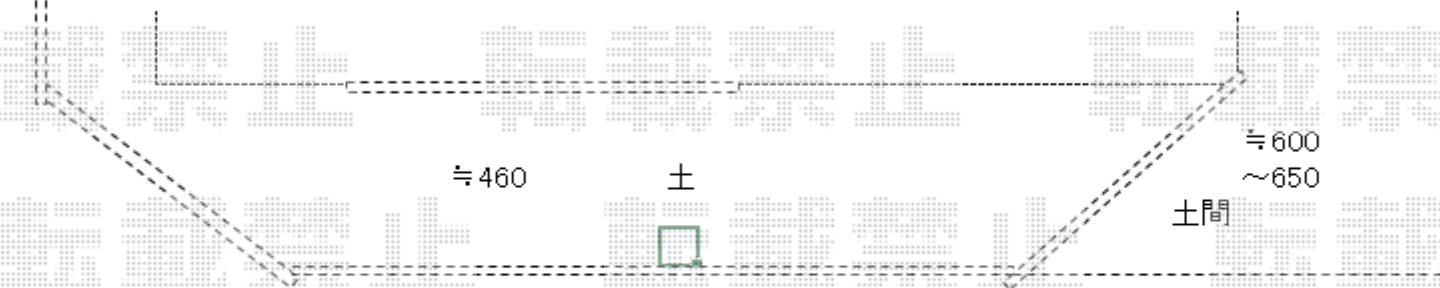

【イメージ図】

2020-5-722226

担当者

政井