門扉・カーゲート　施工概略図

LIXIL(TOEX)　【01】開き門扉AB YR1型 片開き 柱使用
扉幅 = 900mm
扉高 = 1,000mm
【未定】色：　【未定】
【未定】錠：　【仮】シリンダーRD錠
開き：　外開き
追加部材：　外開き用持送り/片開き用

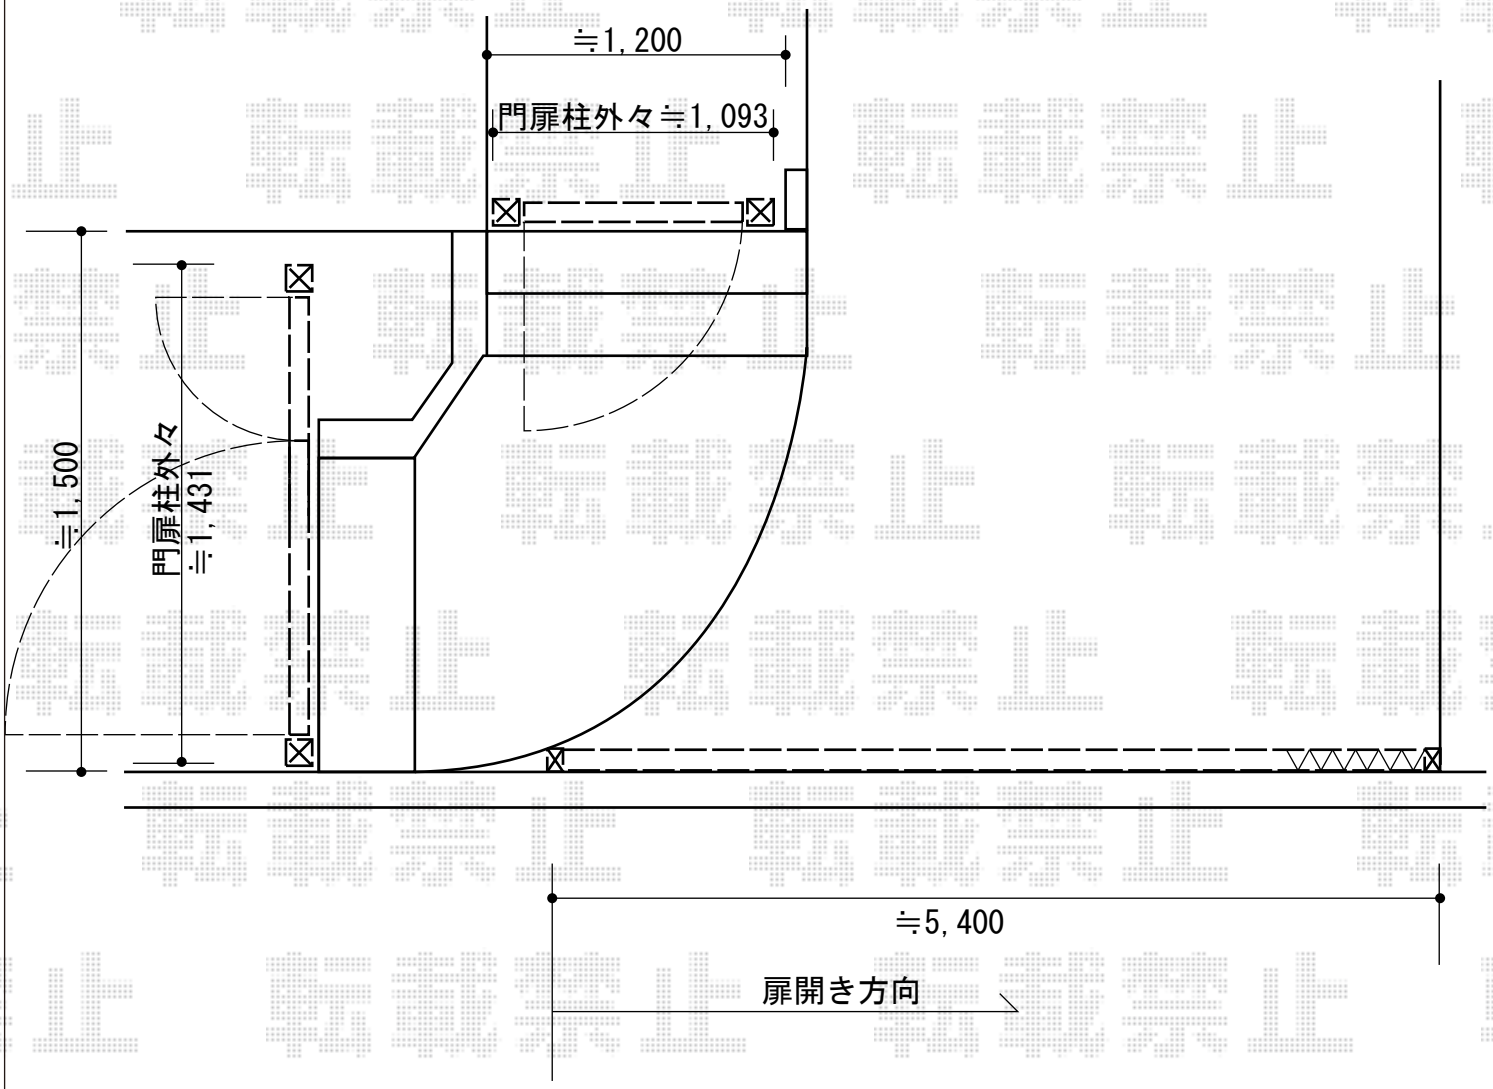

LIXIL(TOEX)　【02】開き門扉AB YR1型 親子開き 柱使用
扉幅 = 400+800mm
【未定】扉高 = 【仮】1,000mm
【未定】色：　【未定】
【未定】錠：　【仮】シリンダーRD錠
開き：　内開き

Value Select トリップゲートII P型 ペットガード付き ノンレール 片開き 58S
開口幅= 5,737mm
全幅= 5,817mm
たたみ幅= 857mm
高さ= 1,210mm
【未定】色：　【未定】
キャスター数：　4箇所
落棒数：　4本

2020-5-730666	担当者	三村

エクスショップ

現場状況や作図制限により概略図の内容と多少の違いが生じることがございます。
施工時は、現場優先とさせて頂きたく思いますので、お立会い頂き、最終のご指示のほど、何卒、宜しくお願い致します。