フェンス/手すり/門扉　施工概略図

Value Select 【A】ミエッタフェンス 防犯たて格子タイプ 自由柱施工
本体1枚（W×H）= T100（1,975mm×920mm）　× 6枚
自由柱： T100　× 7本
端部キャップ： 1セット
色： チャコールブラック

Value Select 【B・C】ミエーネフェンス 目隠しルーバータイプ 自由柱施工
本体1枚（W×H）= T100（1,975mm×920mm）　× 8枚
自由柱： T100 × 12本
目隠しコーナー継手： T100× 2セット
端部カバー： T100 × 1セット
端部キャップ： 1セット
色： チャコールブラック

Value Select 【D】ミエーネフェンス 目隠しルーバータイプ 自由柱施工
本体1枚（W×H）= T100（1,975mm×920mm）× 7枚
自由柱： T100× 8本
端部キャップ： 1セット
色： チャコールブラック

YKK AP 【1・2】パルトナーUDフェンス1型(手すり) 笠木のみタイプ
アルミ笠木C型（隋円形）： 中間部用L1197 × 3
アルミ笠木C型（隋円形）： 1スパン用L1500 × 2
標準柱 湿式用： T80× 9
自在傾斜部品： 9
柱自在コーナー継手： C型笠木用 × 4
端部キャップ： 1型、C型用 × 2
色： ブラウン

YKK AP シンプレオ門扉5型 横目隠し 両開き 門柱使用
扉幅 = 700 + 700mm
扉高 = 1,400mm
色： カームブラック
錠： プッシュプル錠4型
開き： 内開き

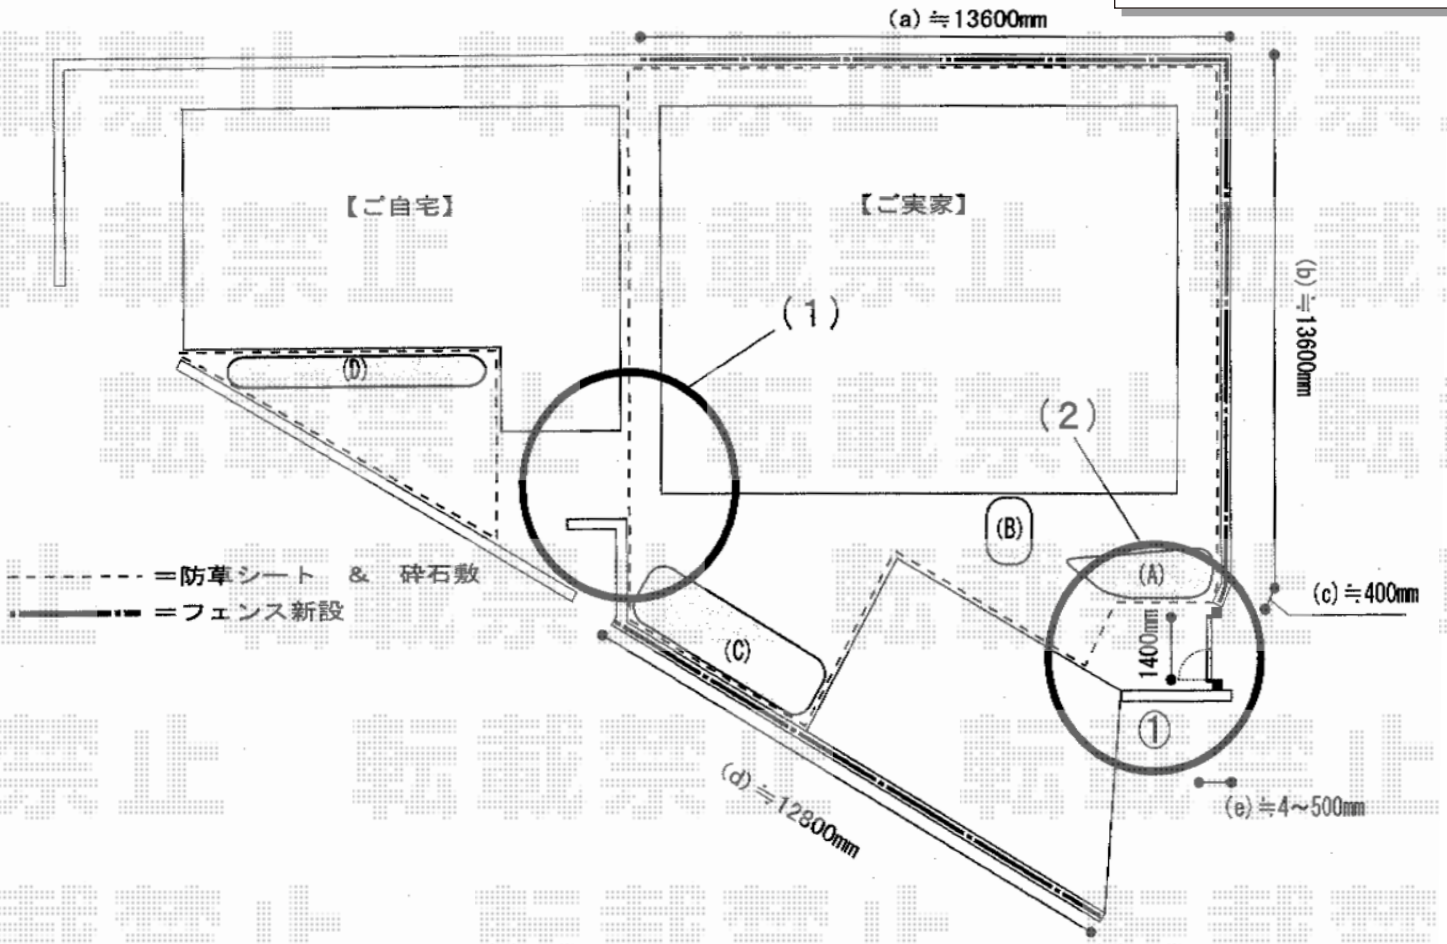

エクスショップ

現場状況や作図制限により概略図の内容と多少の違いが生じることがございます。
施工時は、現場優先とさせて頂きたく思いますので、お立会い頂き、最終のご指示のほど、何卒、宜しくお願い致します。

2020-5-732418

担当　関