


ウッドデッキ 施工概略図

Value Select マージウッドデッキ
 間口= 1.5間(2,651mm)
 出幅= 4尺(1,220mm)
 色: ナチュラル
 床板: 縦貼り
 幕板: 標準仕様
 束柱: Tタイプ(400~550mm) (色: カームブラック)

Value Select [商品販売のみ] ラティスデッキフェンス
 本体 (W×H) = 幅10用T80(945×700mm) × 1
 本体 (W×H) = 幅08用T80(745×700mm) × 2
 中柱: T80×1
 端柱: T80×2
 90度専用角柱: T80×1
 色: ナチュラル

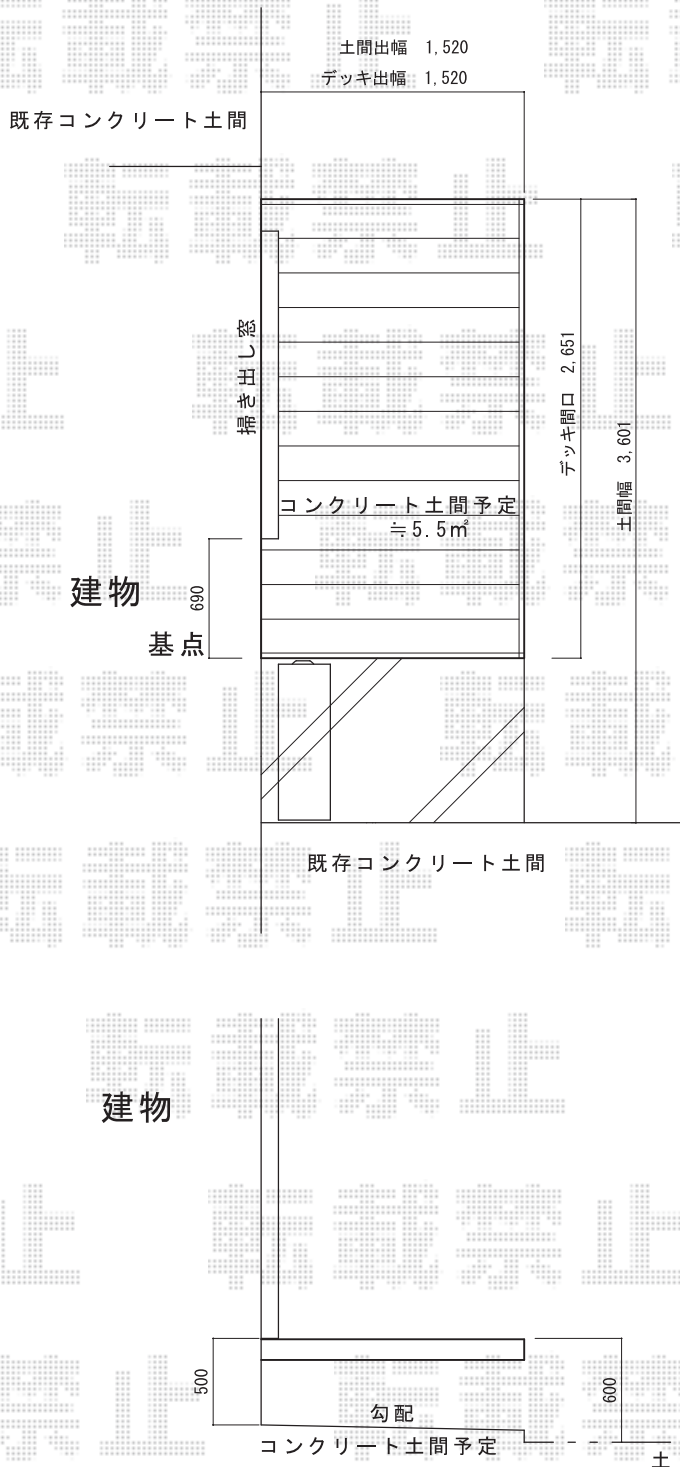

2020-5-734316

担当者

政井