

伸縮門扉 施工概略図

Value Select トリップゲートII 3型 ストロング ノンレール 片開き 4914S

開口幅= 4,853mm

全幅= 4,933mm


たたみ幅= 668mm

高さ= 1,410mm


色： ダークブロンズ

キャスター数： 4箇所

落棒数： 4本

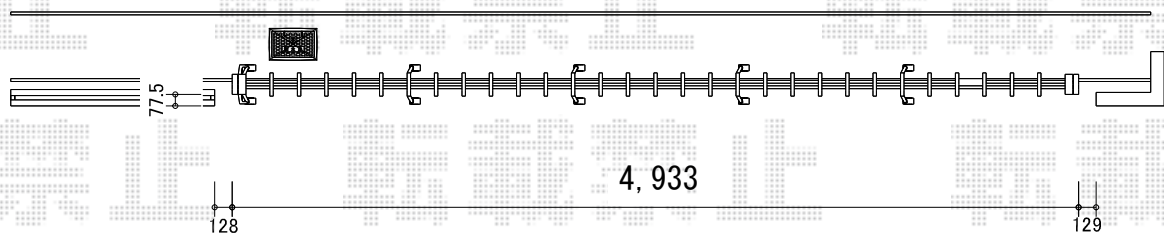

既存の大型引き戸及び柱の抜き取り撤去・処分はお客様の手配となります。

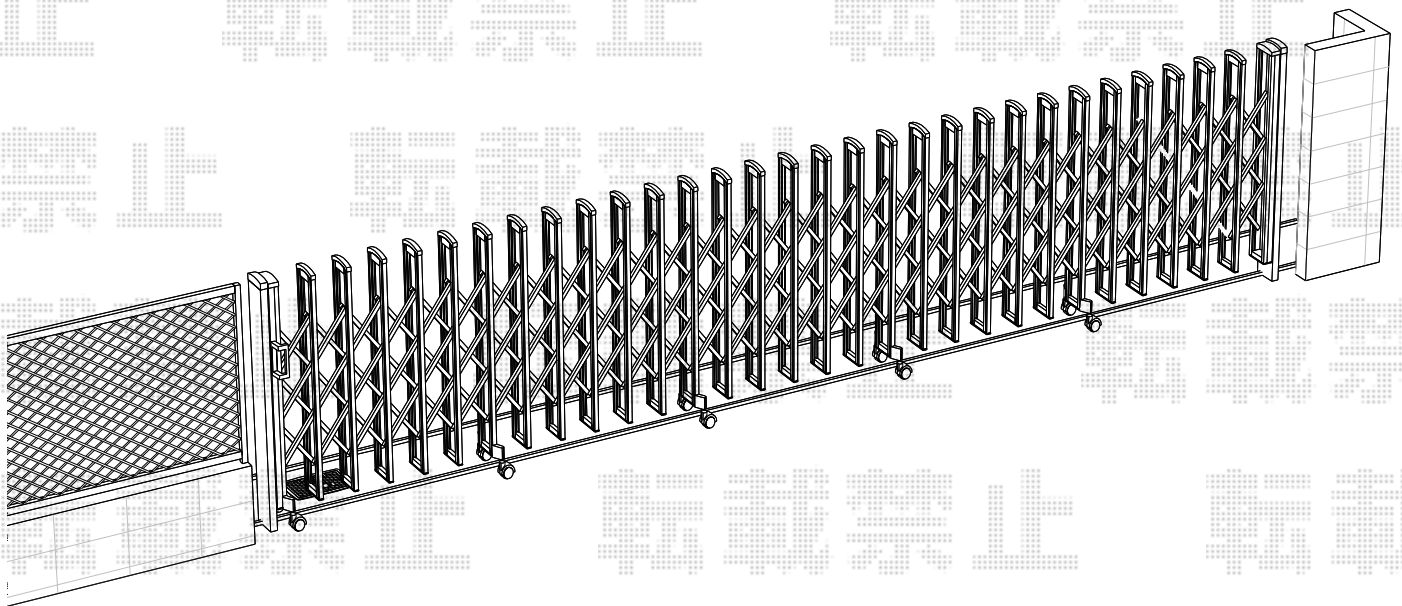

2020-6-735122

担当者

中島

エクスショップ

現場状況や作図制限により概略図の内容と多少の違いが生じることがございます。
施工時は、現場優先とさせて頂きたく思いますので、お立会い頂き、最終のご指示のほど、何卒、宜しくお願い致します。