フェンス/門扉　施工概略図

積水樹脂　【01】メッシュフェンス MO 間仕切柱
本体1枚（W×H）= H1200（2,000mm×1,200mm）　× 20枚
支柱： H1200 × 23本
支柱金具： H1200 × 14セット
支柱金具端末用： H1200 × 4セット
支柱金具コーナー用： H1200 × 5セット
保護キャップ： H1200× 3セット
色： ブラウン

積水樹脂　【01】メッシュフェンMO 門扉 片開き 柱使用
扉幅 = 1,000mm
扉高 = 1,200mm
色： ブラウン
開き： 内開き

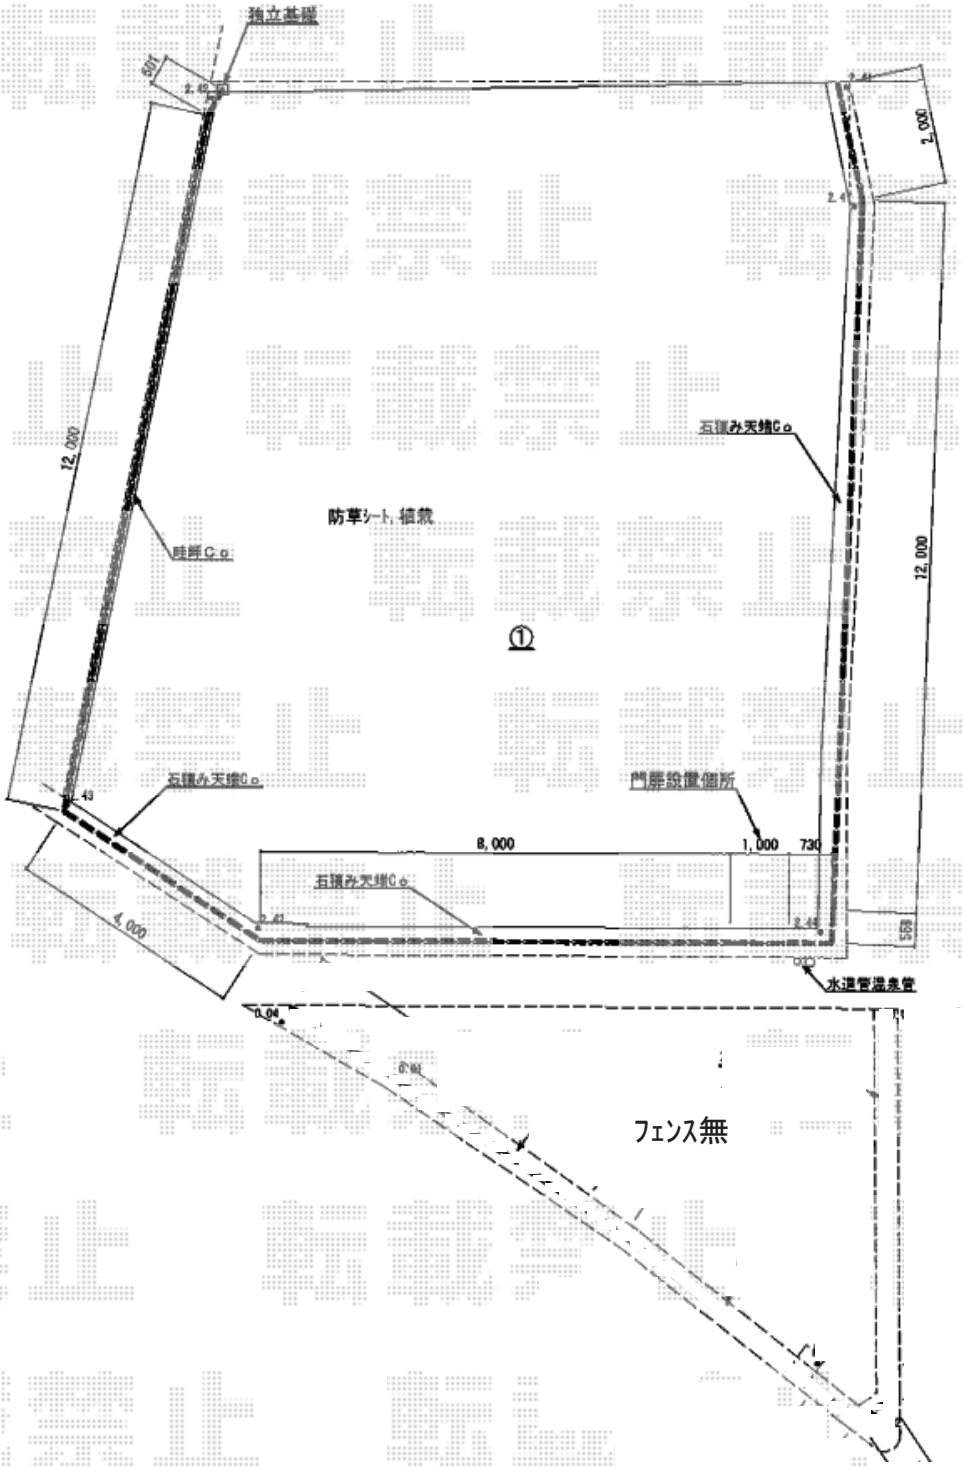

2020-6-744297	担当者	増本

エクスショップ

現場状況や作図制限により概略図の内容と多少の違いが生じることがございます。
施工時は、現場優先とさせて頂きたく思いますので、お立会い頂き、最終のご指示のほど、何卒、宜しくお願い致します。