
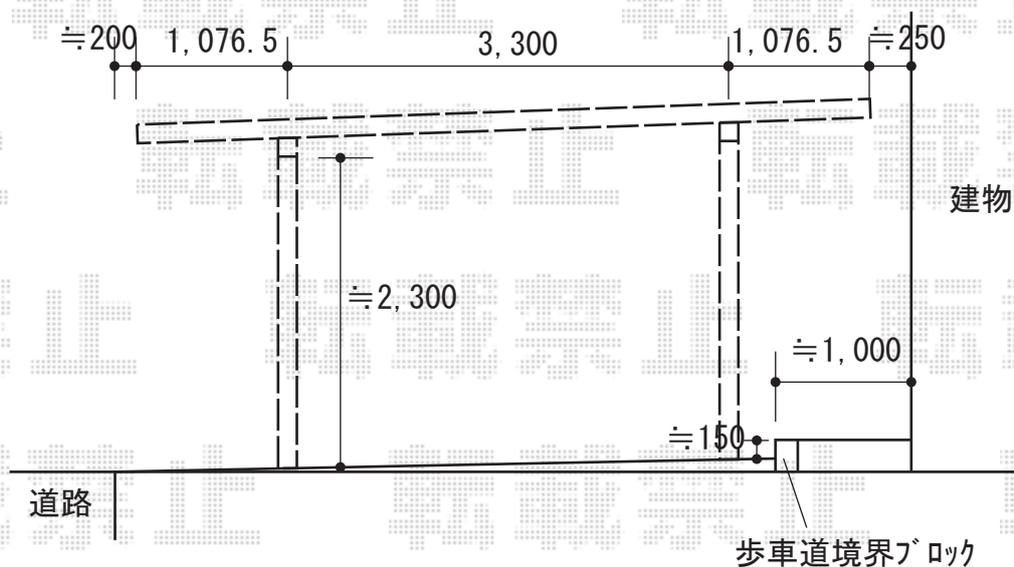


LIXIL(トステム) テリオスポートIII 3000 2台用 角4本柱 積雪~100cm対応  
 幅= 6,084mm 奥行= 5,453mm 色: シャイングレー  
 屋根材: スチール折板(ペフ無/t0.8mm) × 10枚 ※価格別途  
 柱仕様: 標準柱仕様(有効高 約2,300mm)  
 横材: 無

ヨド物置 エルモ 積雪型 2220×1170×2121  
 間口= 2,213mm 奥行= 1,162mm 高さ= 2,121mm  
 色: CB(カシミアベージュ)  
 屋根タイプ: 標準型 耐荷重タイプ: 多雪型  
 棚タイプ: 標準棚タイプ 数量: 1台

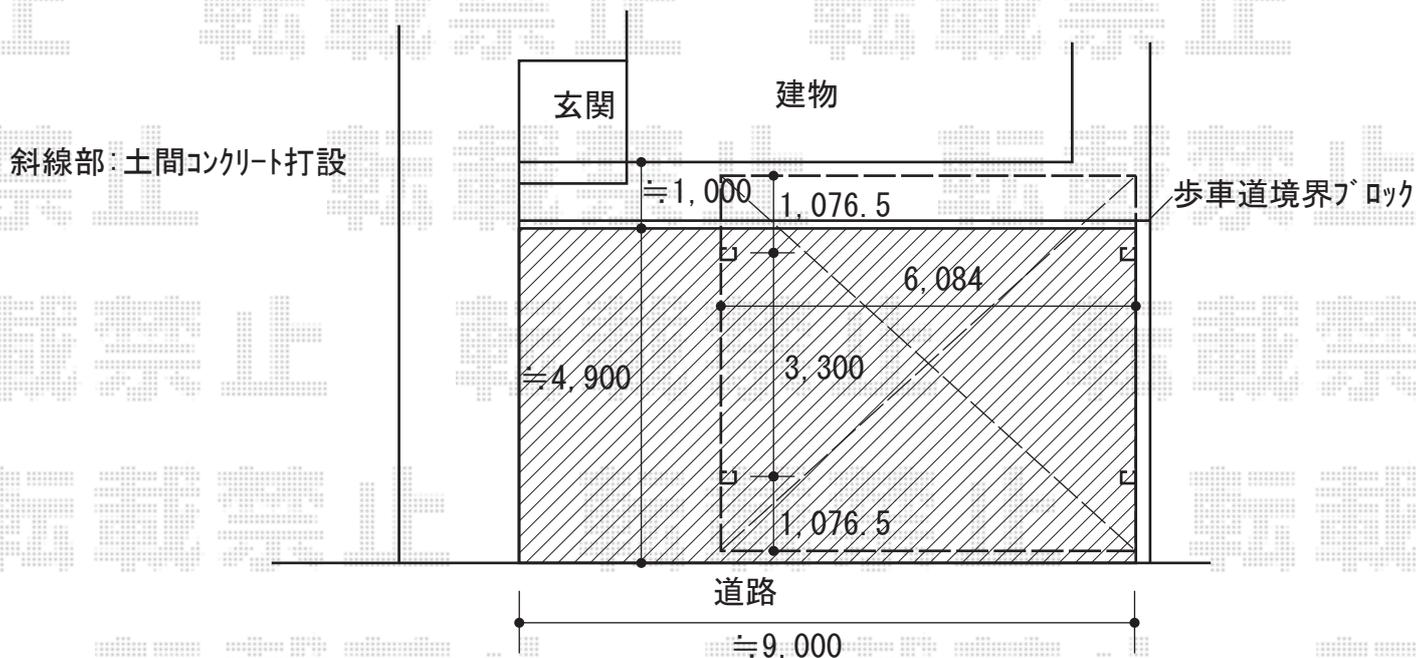

2020-7-753402