フェンス　施工概略図

Value Select モクアルフェンス 横板タイプ 2段支柱 自立建て用
本体1枚（W×H）= T80（1,975×720mm）　× 3枚
本体1枚（W×H）= T60（1,975×520mm）　× 3枚
2段支柱： T130（1,322.5mm）　× 4本
端部キャップ：　2セット
2段支柱用胴縁固定金具：　4セット
色：　チャコールブラック+キャラメルウッド

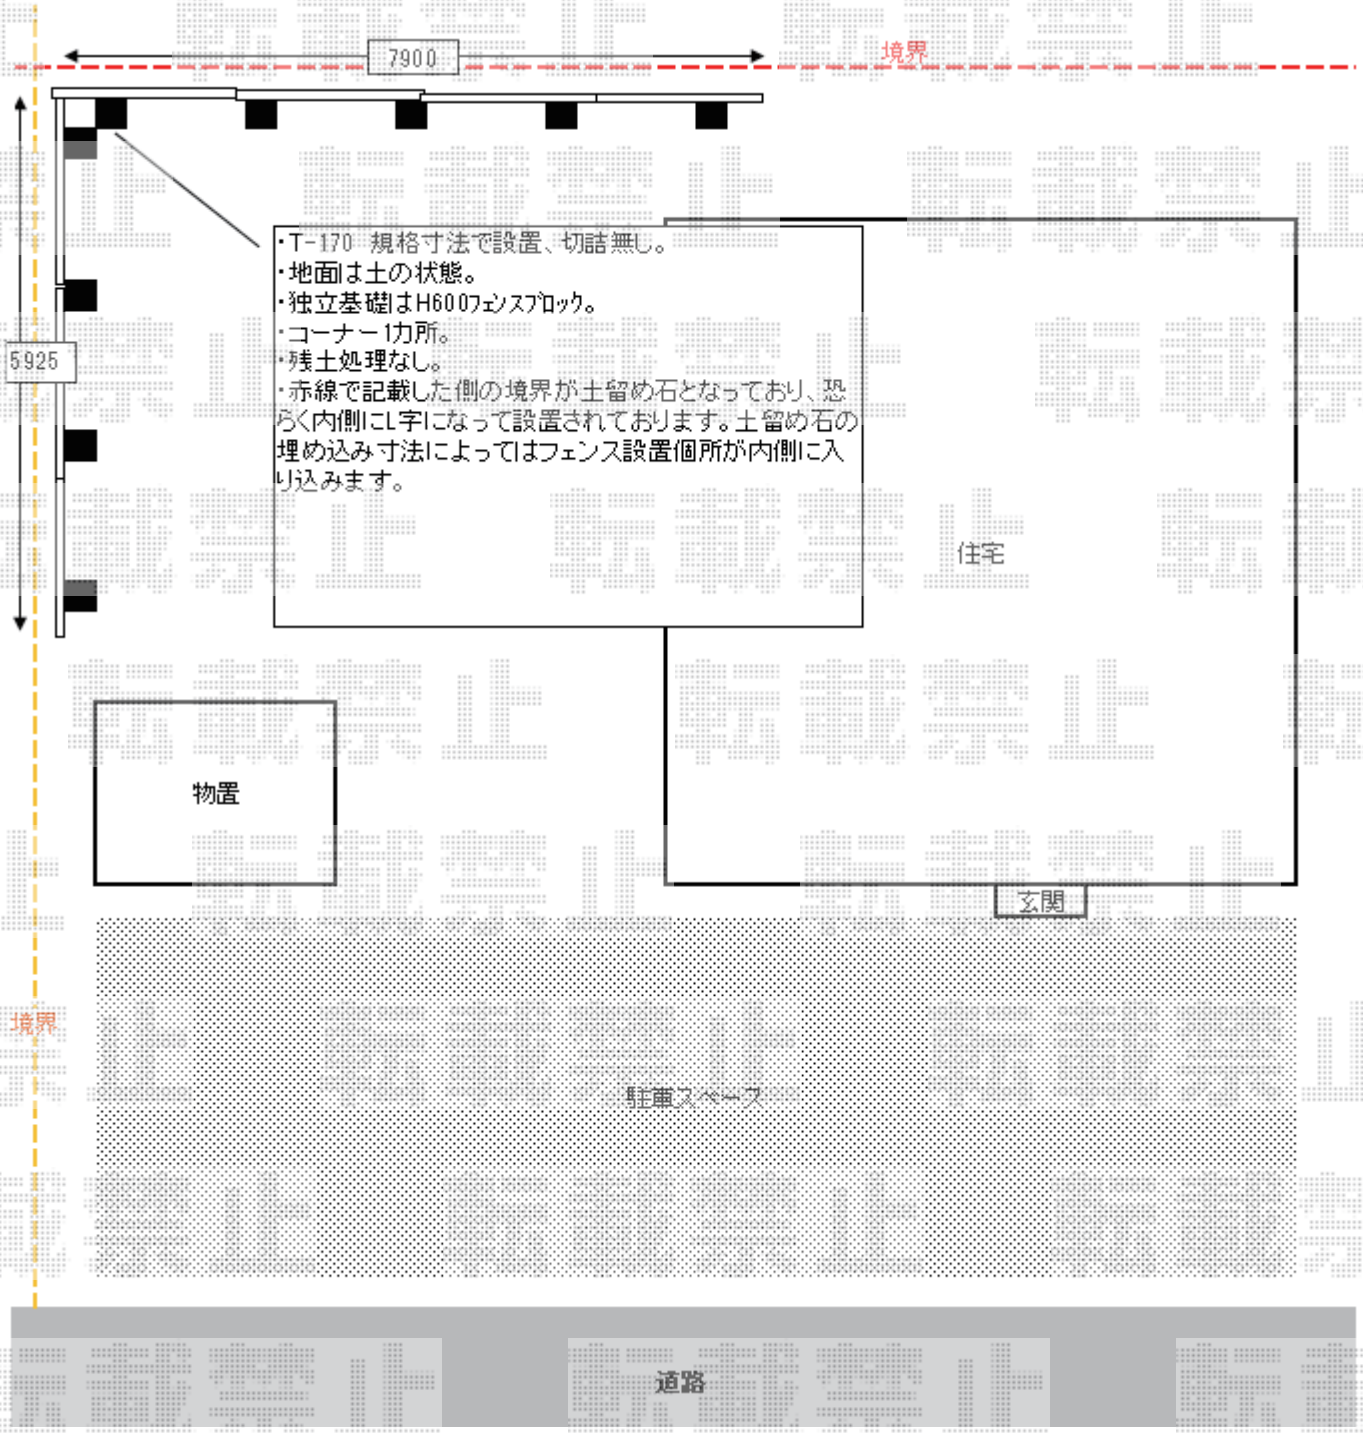

2020-7-755602	担当者	細川

エクスショップ

現場状況や作図制限により概略図の内容と多少の違いが生じることがございます。
施工時は、現場優先とさせて頂きたく思いますので、お立会い頂き、最終のご指示のほど、何卒、宜しくお願い致します。