


フェンス 施工概略図

Value Select ミエーネフェンス 目隠しルーバータイプ 2段支柱 自立建て用
本体1枚 (W×H) = T80 (1,975×720mm) × 18枚
2段支柱 : T190 (1,922.5mm) × 12本
目隠しコーナー継手 : T80 × 4セット
端部キャップ : 2セット
色 : ノーブルステン

Value Select ミエーネフェンス 目隠しルーバータイプ 自由柱施工
本体1枚 (W×H) = T100 (1,975×920mm) × 2枚
自由柱 : T100 × 3本
端部キャップ : 1セット
色 : ノーブルステン

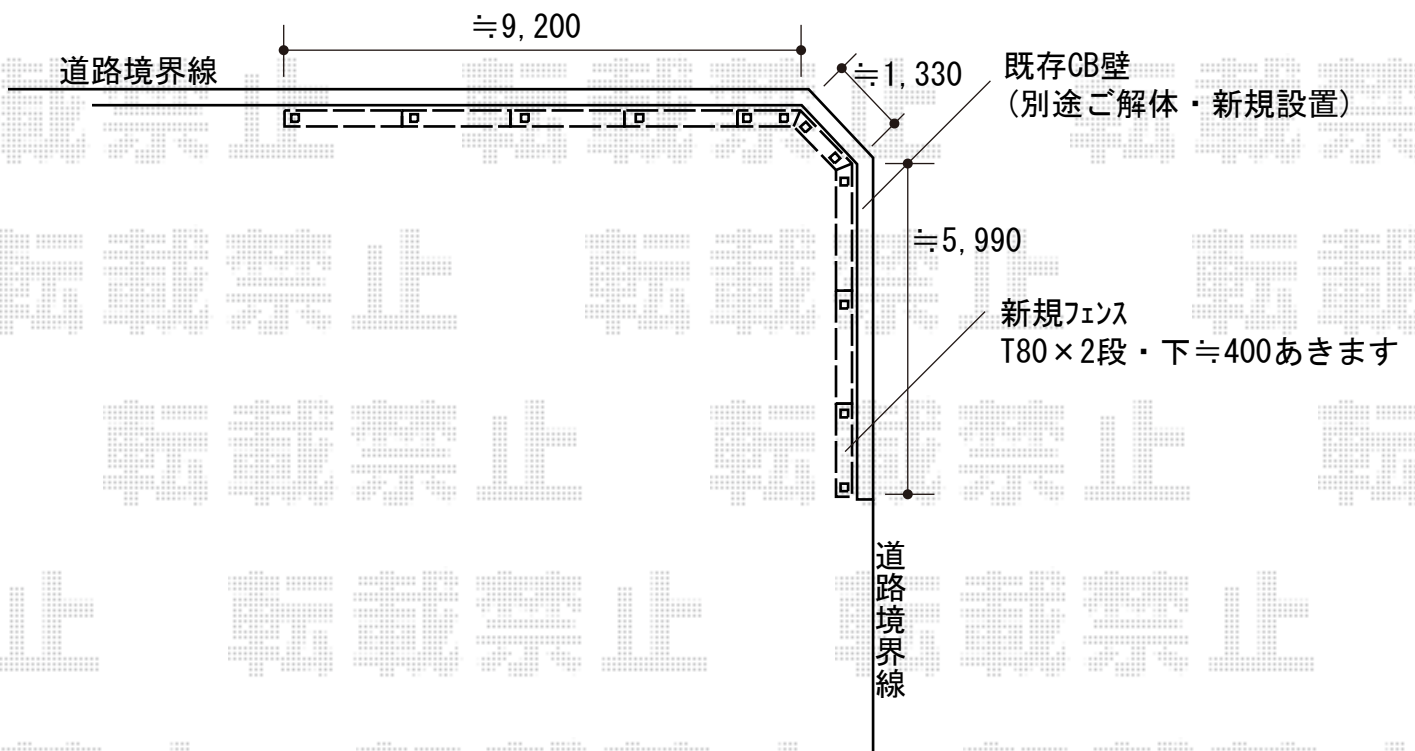

2020-9-781051

担当者

内田