

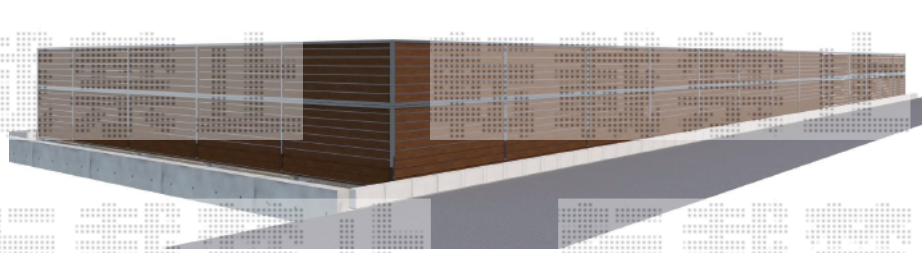


施工概略図

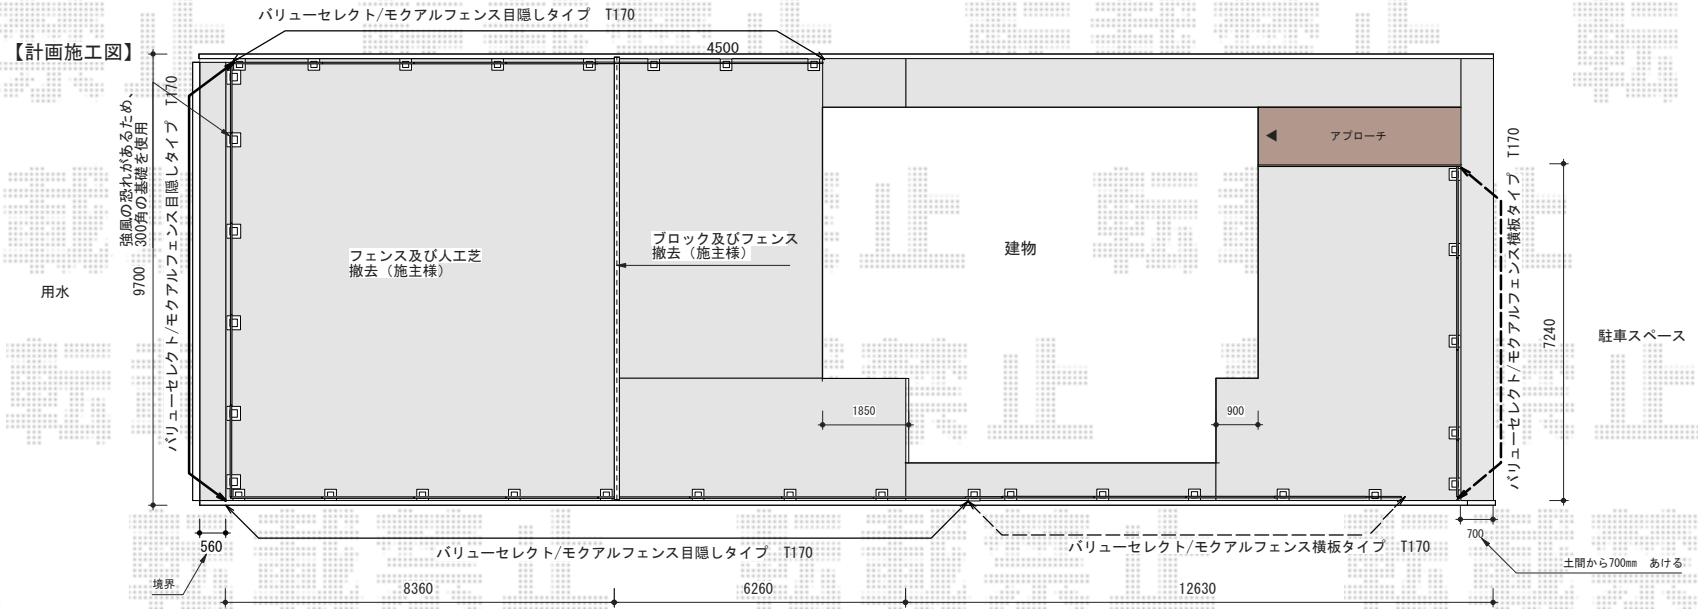

用水側 道路から

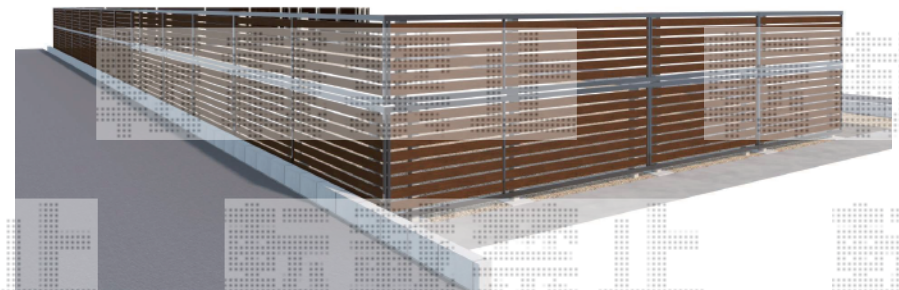

駐車場側 道路から