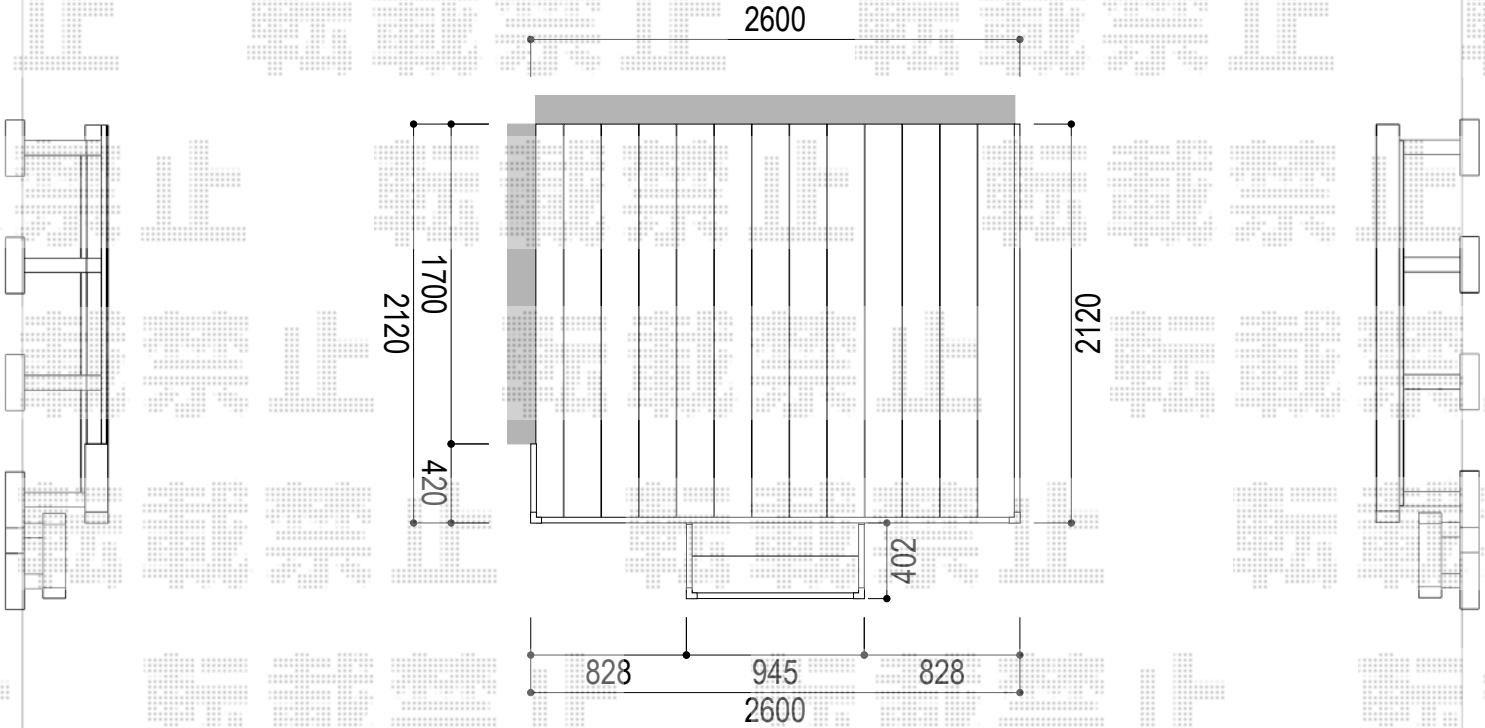

【本体】
束柱：Tタイプ 束柱色：カームブラック,リウッドデッキ200 本体色：ナチュラルブラウン
【独立ステップ】
独立ステップ　１段
【注記】
デッキ材を縦割りしています。

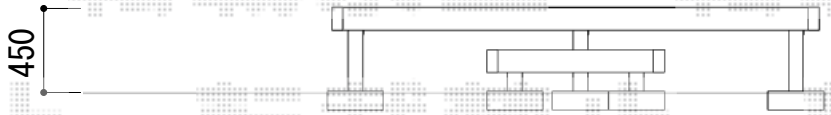

工事名	図面		作成日
2022-11-1158643	立面図	リウッドデッキ200	2022/12/13