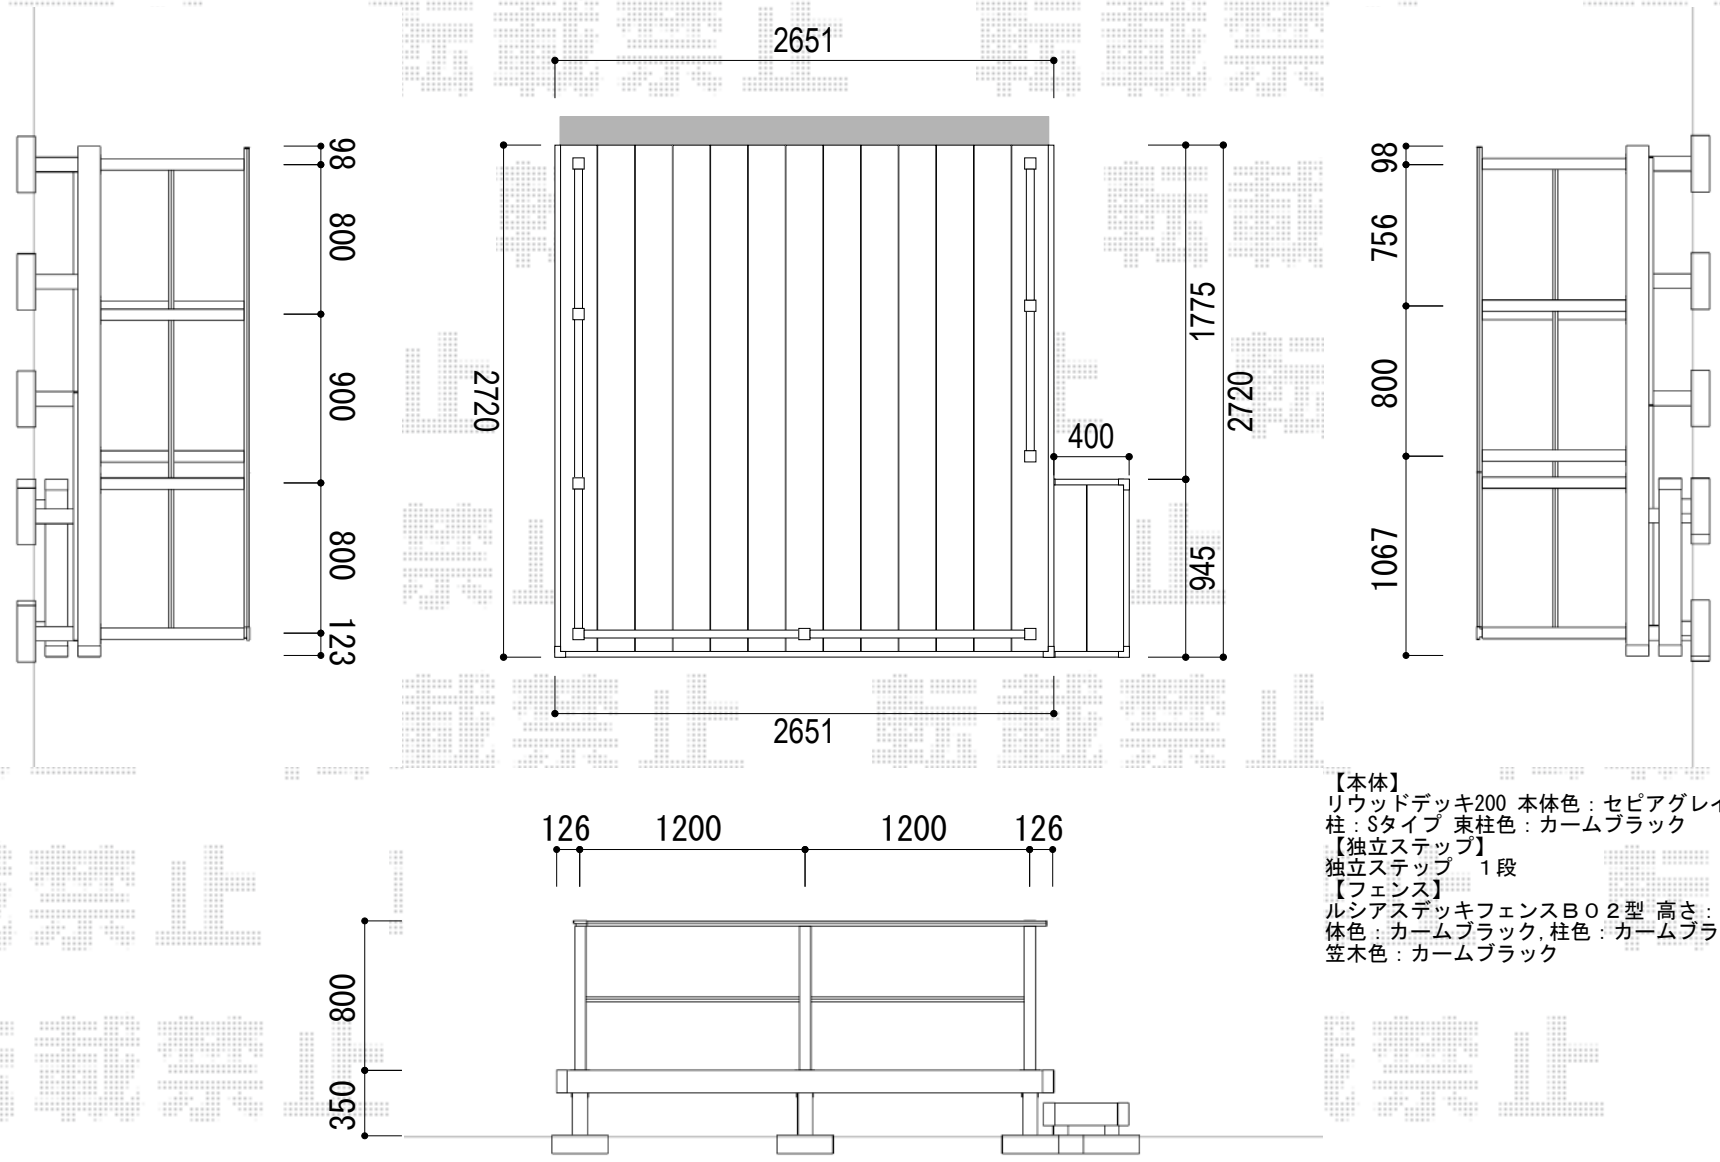

【本体】
リウッドデッキ200 本体色：セピアグレイ 束柱：Sタイプ 束柱色：カームブラック
【独立ステップ】
独立ステップ　１段
【フェンス】
ルシアスデッキフェンスＢＯ２型 高さ：T80 本体色：カームブラック,柱色：カームブラック,笠木色：カームブラック

YKK ap	工事名	図面		作成日
	2022-8-1121156	立面図	リウッドデッキ200	2022/11/11