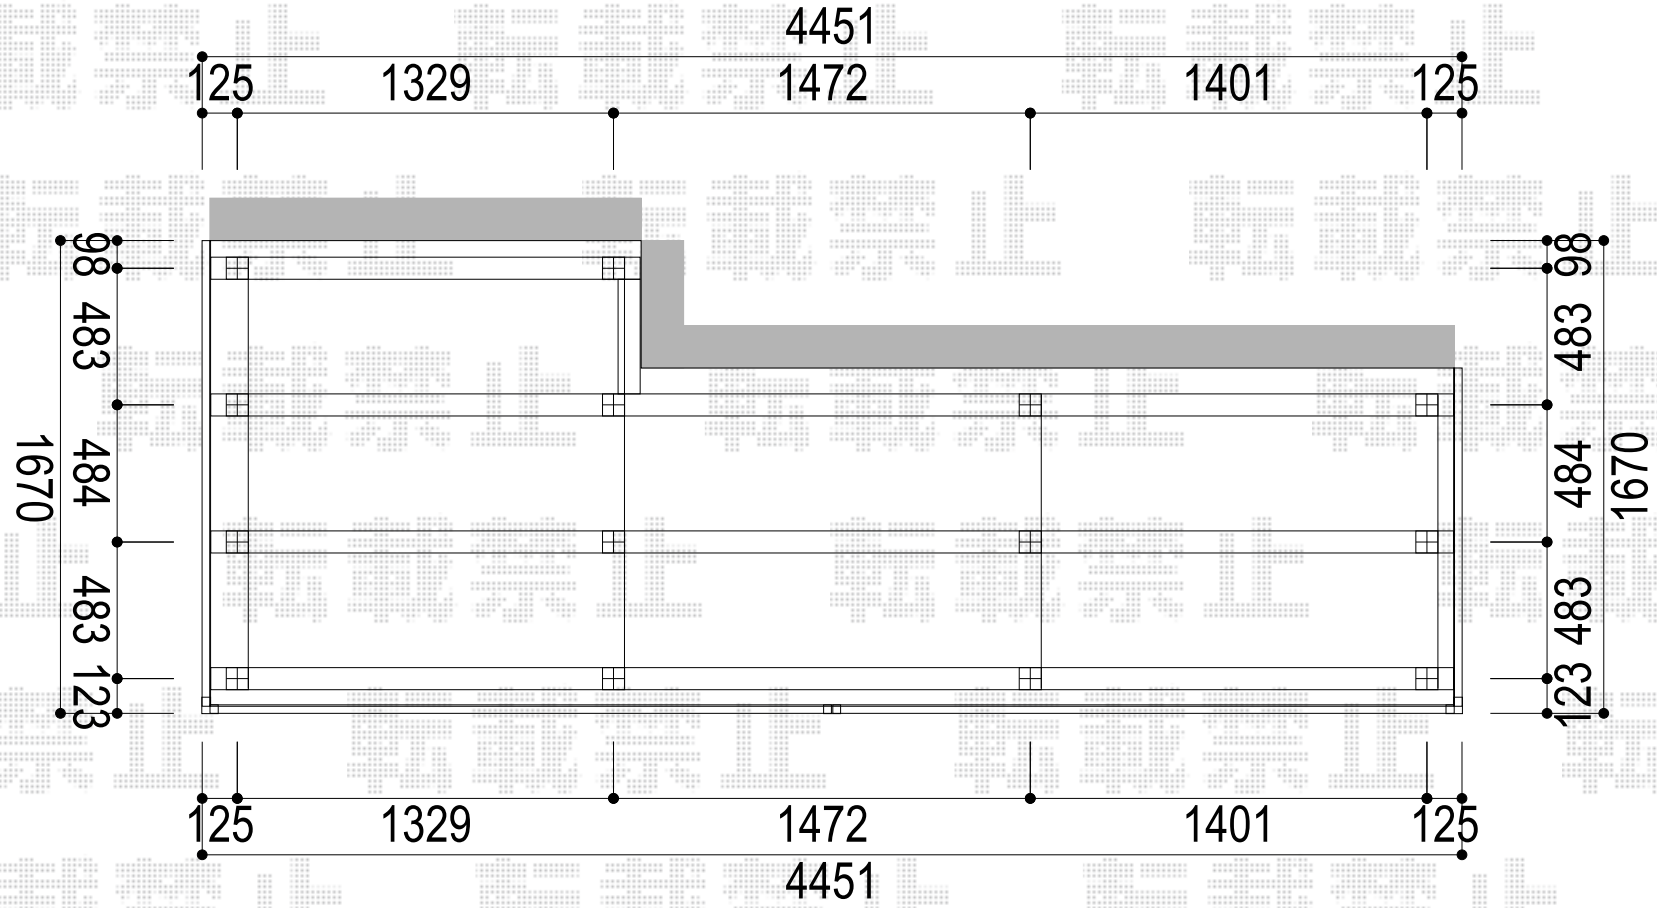

伏図情報	
束柱本数	14 本

工事名	図面		作成日
2022-2-1023983※2/15サイミツ	伏図	リウッドデッキ200	2022/02/15