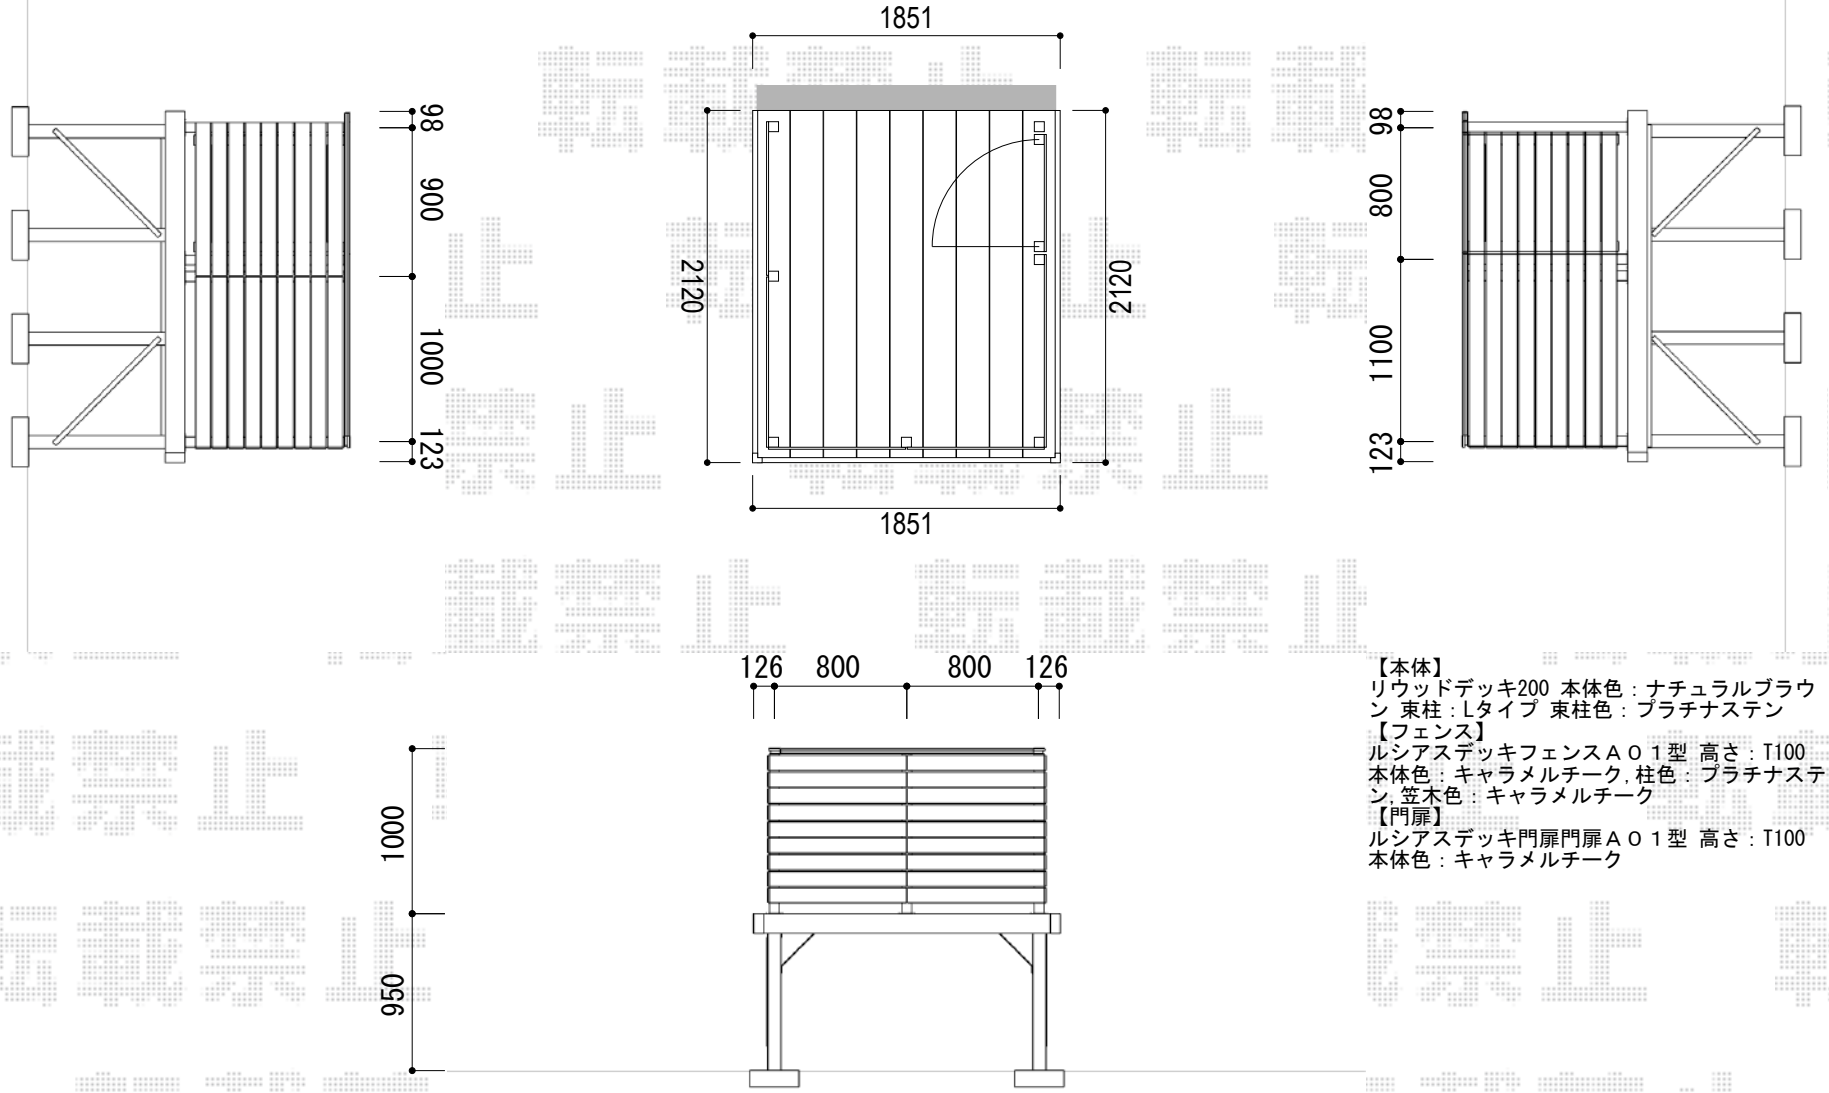

【本体】
リウッドデッキ200 本体色：ナチュラルブラウン 束柱：Lタイプ 束柱色：プラチナステン
【フェンス】
ルシアスデッキフェンスＡＯ１型 高さ：T100
本体色：キャラメルチーク,柱色：プラチナステン,笠木色：キャラメルチーク
【門扉】
ルシアスデッキ門扉門扉ＡＯ１型 高さ：T100
本体色：キャラメルチーク

工事名	図面		作成日
2022-2-1025015-2	立面図	リウッドデッキ200	2022/03/07