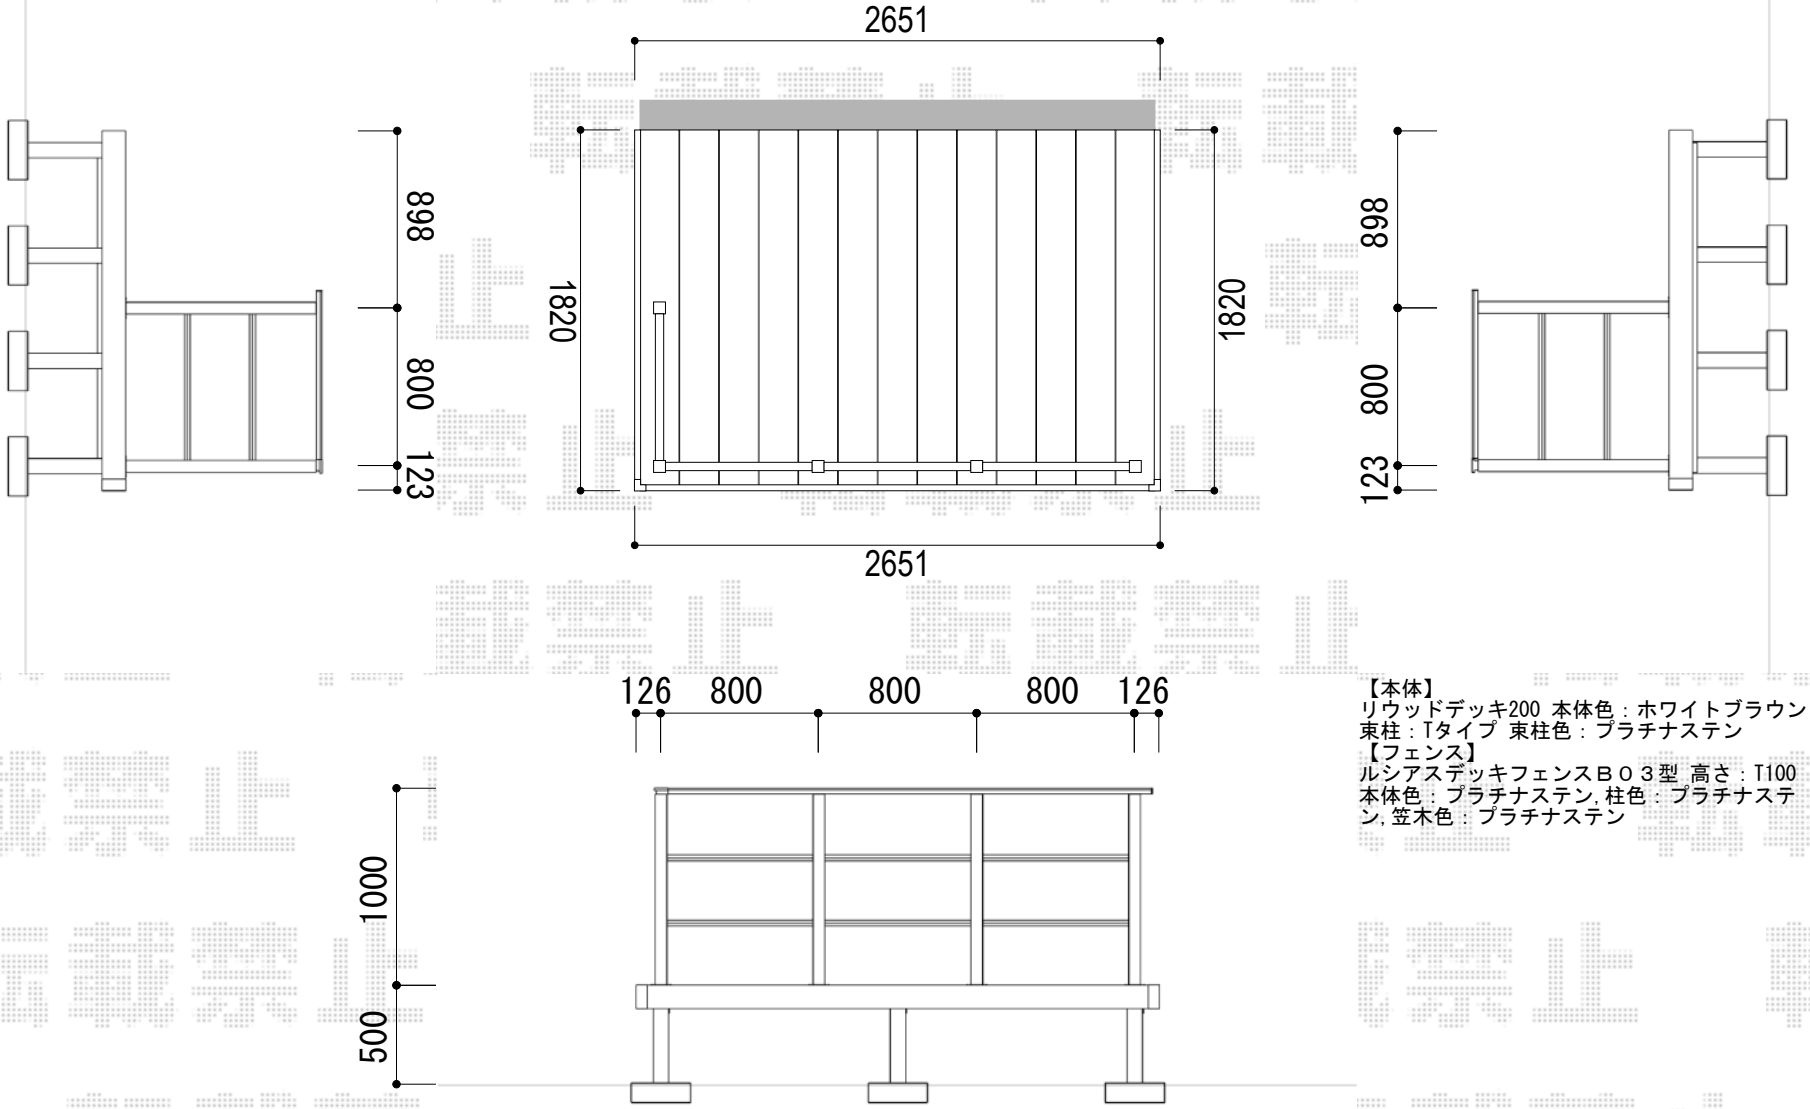


【本体】
リウッドデッキ200 本体色：ホワイトブラウン
束柱：Tタイプ 束柱色：プラチナステン
【フェンス】
ルシアスデッキフェンスＢＯ３型 高さ：T100
本体色：プラチナステン, 柱色：プラチナステン, 笠木色：プラチナステン

| | | | |
|---|---|---|---|
| 工事名 | 図面 | | 作成日 |
| 2022-3-1045035 | 立面図 | リウッドデッキ200 | 2022/04/05 |