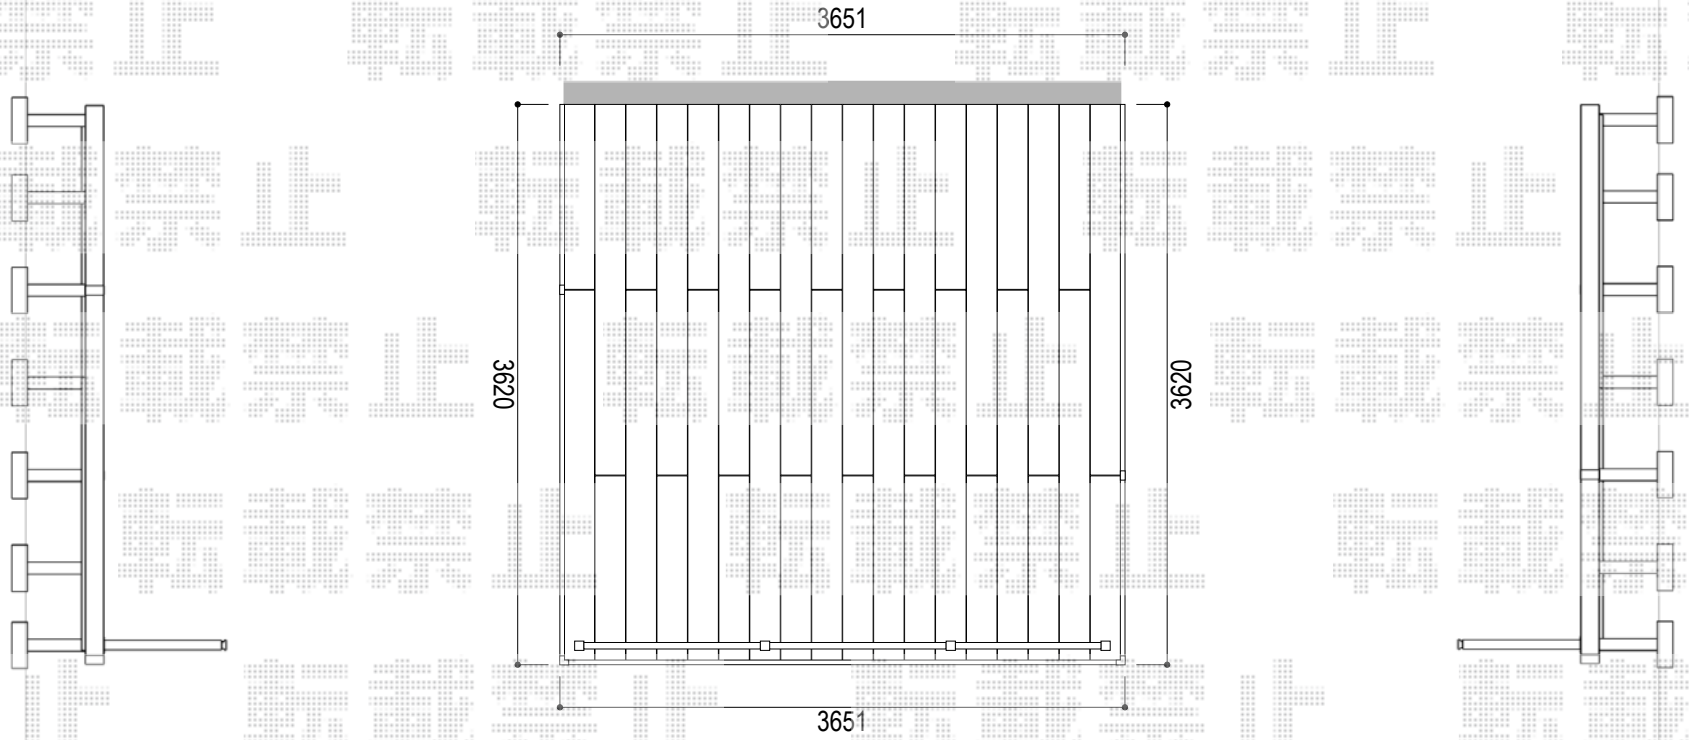

【本体】
リウッドデッキ200 本体色：レッドブラウン 束柱：Sタイプ 束柱色：カームブラック
【フェンス】
ルシアスデッキフェンスＢＯ３型 高さ：T80 本体色：カームブラック,柱色：カームブラック,笠木色：カームブラック

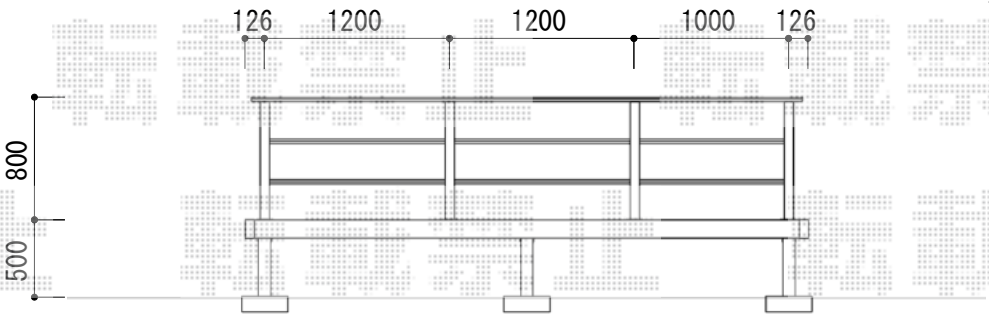

工事名	図面		作成日
2022-4-1062841	立面図	リウッドデッキ200	2022/08/04