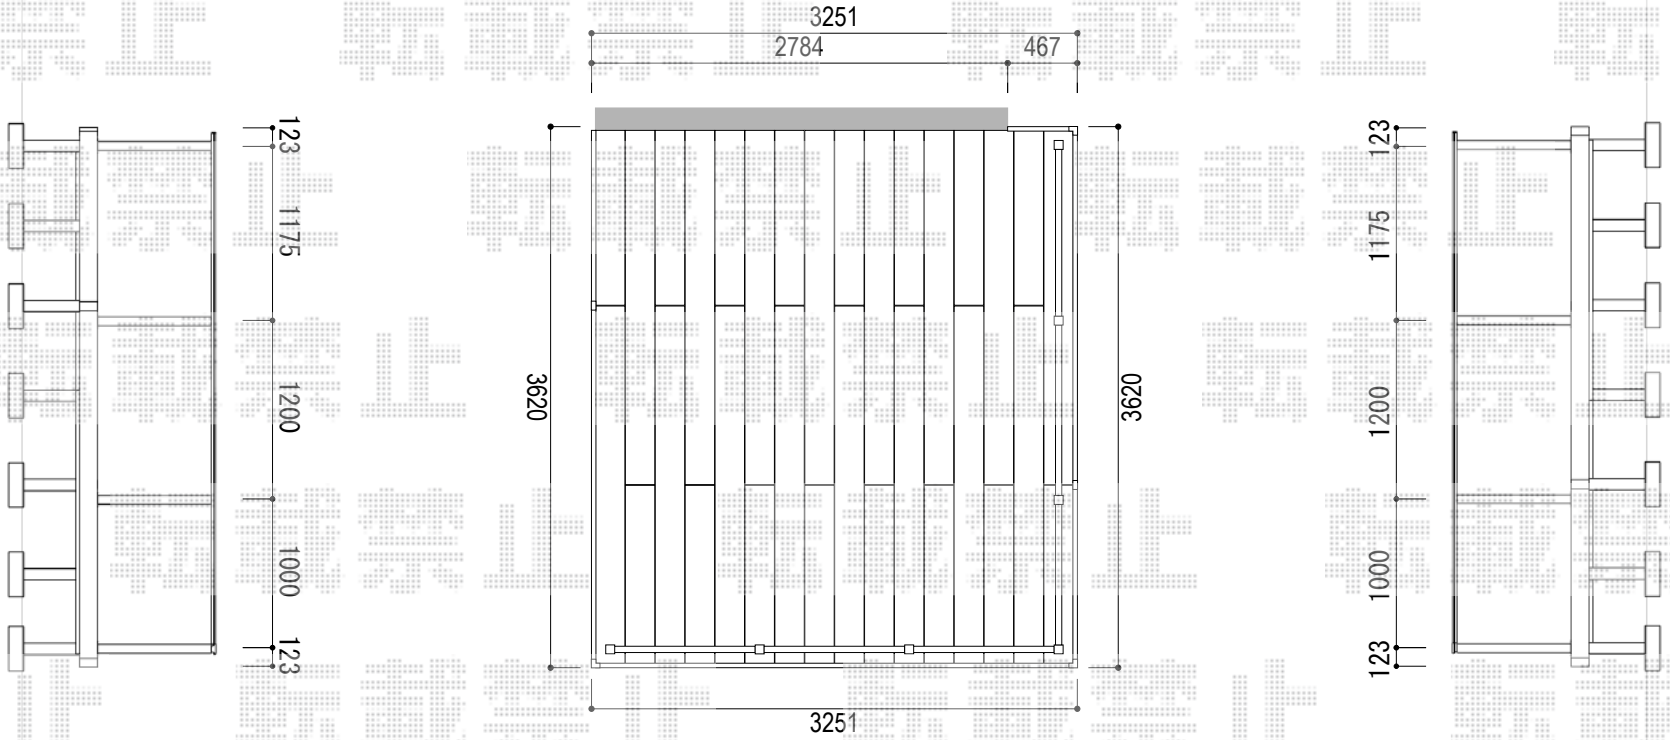

【本体】
束柱：Tタイプ 束柱色：プラチナステン，リウッドデッキ200 本体色：セピアグレイ
【フェンス】
柱色：プラチナステン，笠木色：プラチナステン，ルシアスデッキフェンスＢＯ１型 高さ：T80

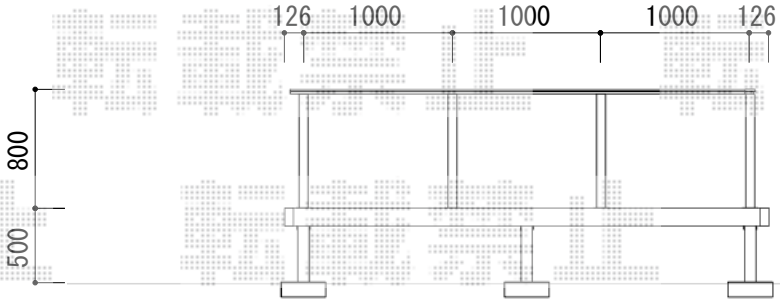

工事名	図面		作成日
2022-5-1070664	立面図	リウッドデッキ200	2022/05/17