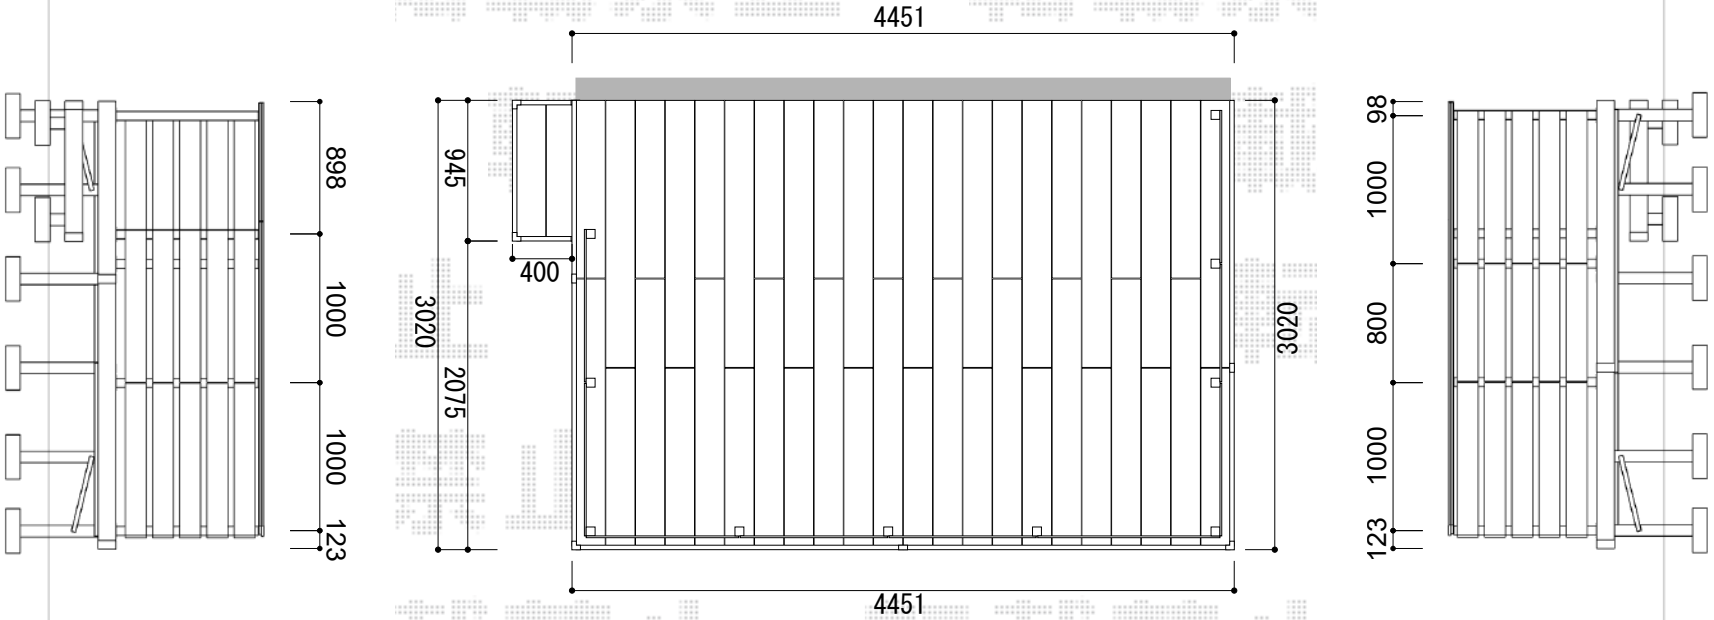

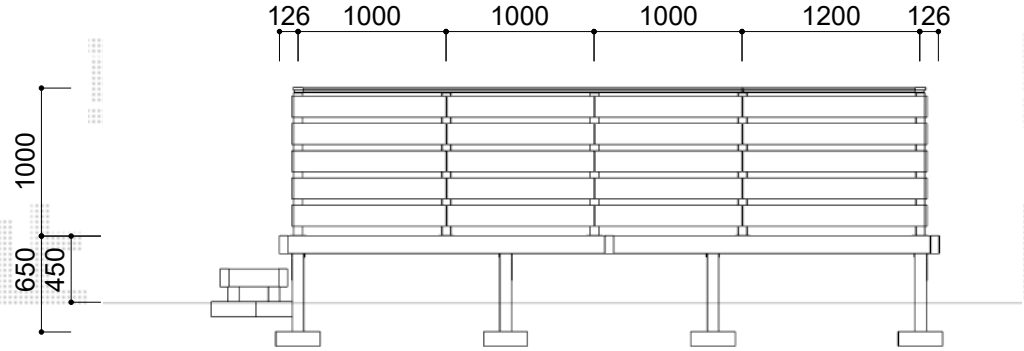

【本体】
束柱：Hタイプ 束柱色：カームブラック，リウッドデッキ200（サンディング）本体色：ナチュラルブラウン
【独立ステップ】
独立ステップ　１段
【フェンス】
ルシアスデッキフェンスＸＯ１型 高さ：T100
本体色：キャラメルチーク，柱色：カームブラック，笠木色：キャラメルチーク

工事名	図面		作成日
2023-10-1301977	立面図	リウッドデッキ200EG／リウッドデッキ200	2023/10/19