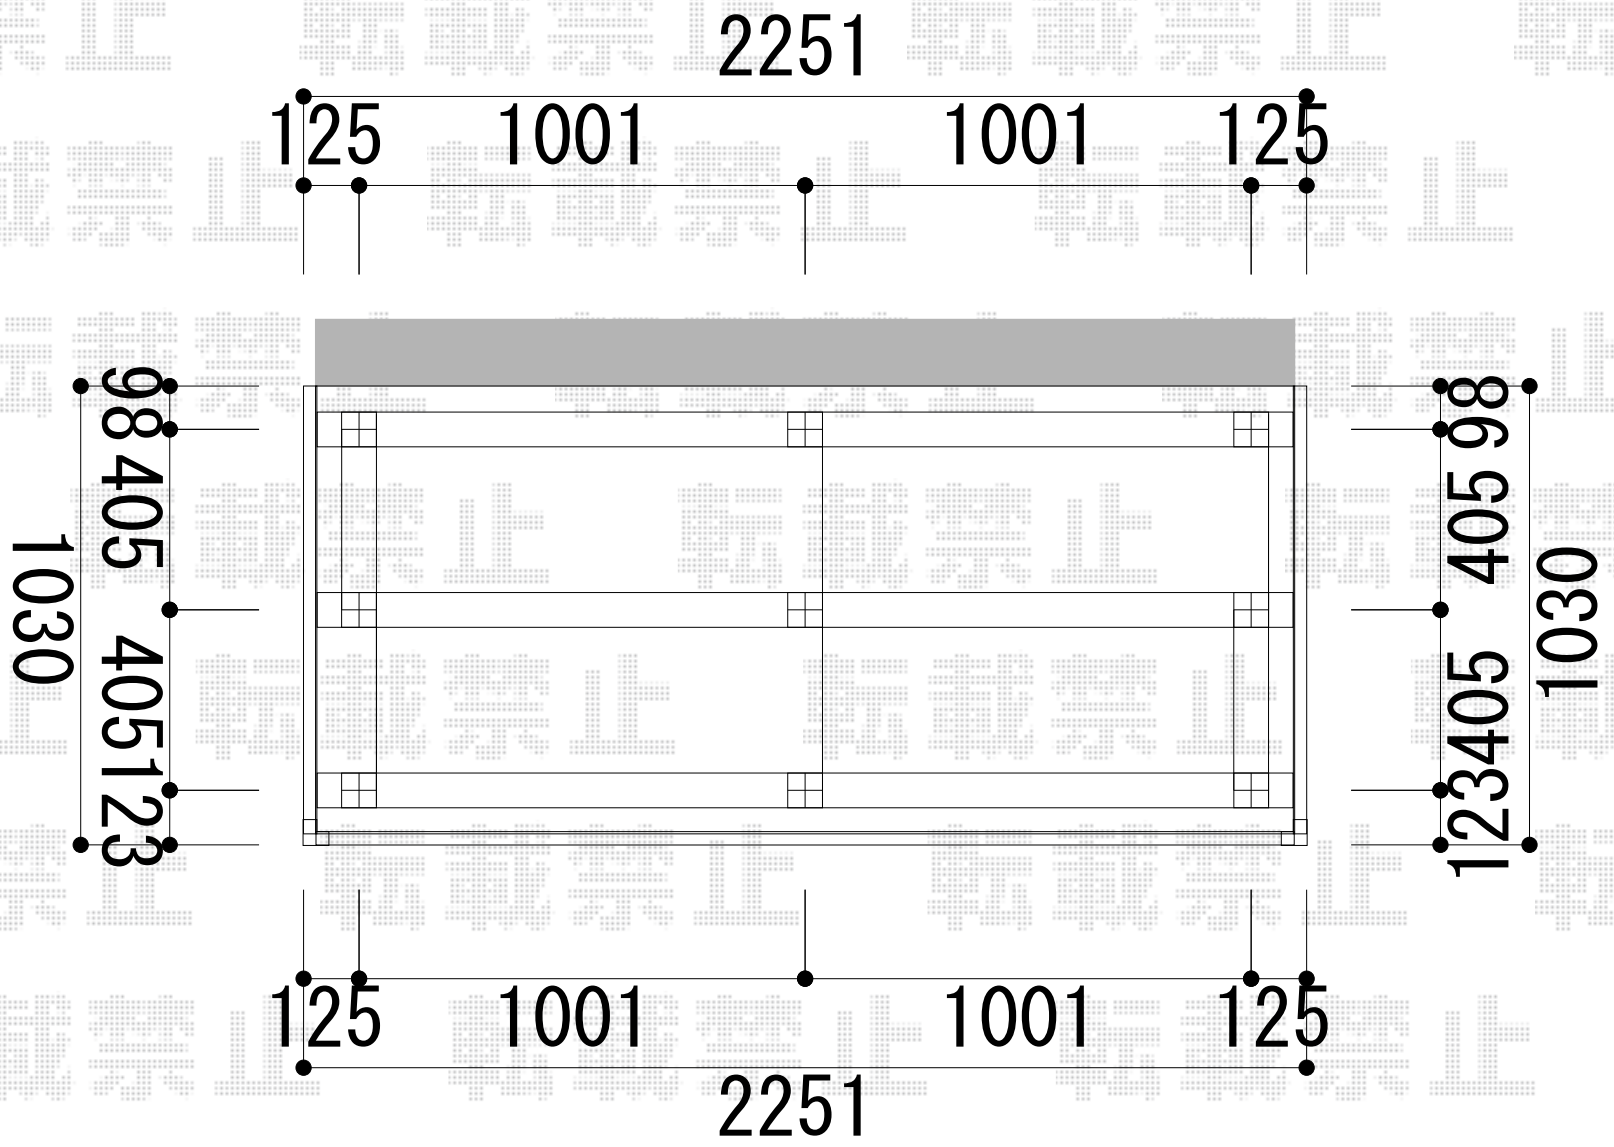

束柱本数	9 本	デッキ面積	2.20 ㎡	段床面積	0.00 ㎡

工事名	図面		作成日
2023-11-1314451	伏図	リウッドデッキ200	2024/02/06